

ΕΦΗΜΕΡΙΣ ΤΗΣ ΚΥΒΕΡΝΗΣΕΩΣ
ΤΗΣ ΕΛΛΗΝΙΚΗΣ ΔΗΜΟΚΡΑΤΙΑΣ

ΑΘΗΝΑ 26 ΜΑΪΟΥ 1992	ΤΕΥΧΟΣ ΤΕΤΑΡΤΟ	ΑΡΙΘΜΟΣ ΦΥΛΛΟΥ 503

ΠΕΡΙΕΧΟΜΕΝΑ

ΑΠΑΛΛΟΤΡΙΩΣΕΙΣ

ΑΠΟΦΑΣΕΙΣ

ΑΠΑΛΛΟΤΡΙΩΣΕΙΣ

ΑΠΟΦΑΣΕΙΣ

Αριθ. 415 (1)

Αναγκαστική απαλλοτρίωση για την κατασκευή Εξωποτάμιας Λιμνοδεξαμενής στη θέση Λ2 Αγ. Ειρήνης Κεφαλληνίας.

Ο ΝΟΜΑΡΧΗΣ ΚΕΦΑΛΛΗΝΙΑΣ

Έχοντας υπόψη:

1. Τις διατάξεις του Ν.Δ. 797/71 «Περί αναγκαστικών απαλλοτριώσεων» και το Π.Δ. 347/86, άρθρο 1 «Περί μεταβίβασης αρμοδιότητος από τους Υπουργούς Οιονομικών και Γεωργίας προς τον Νομάρχη για θέματα αναγκαστικής απαλλοτρίωσης για την κατασκευή Εγγειοβελτιωτικών Έργων».

2. Τις διατάξεις του άρθρου 33 του Ν.Δ. 3881/1958 «Περί εγγείων βελτιώσεων».

3. Τα υπ' αριθ. πρωτ. 146856/20α/73.9/17.12.91 και 124507/73.9/6.3.92 έγγραφα της Δ/νσης Τεχνικών Μελετών και Κατασκευών του Υπουργείου Γεωργίας.

4. Την υπ' αριθ. 22/1992 απόφαση του Κοινοτικού Συμβουλίου Αγ. Ειρήνης «Περί εκτελέσεως του Έργου Λιμνοδεξαμενών Αγ. Ειρήνης - Καμπιτσάτων.

5. Την υπ' αριθ. 32/1992 απόφαση του Κοινοτικού Συμβουλίου Πόρου «Περί γνωμοδότησης του Κοινοτικού Συμβουλίου για την κατασκευή των Λιμνοδεξαμενών της περιοχής Τζαννάτων - Αγ. Ειρήνης», αποφασίζουμε:

Κηρύσσουμε την αναγκαστική απαλλοτρίωση και με τη διαδικασία του κατεπείγοντος, των εκτάσεων που εμπίπτουν στην περιοχή κατασκευής της εξωποτάμιας Λιμνοδεξαμενής στη θέση Λ2 Αγίας Ειρήνης Κεφαλληνίας για λόγους δημόσιας ωφέλειας, θεραπεία εκτάσεων κοινωνικών αναγκών και ειδικώτερα την αντιμετώπιση της λειψυδρίας των τελευταίων ετών.

Η υπό απαλλοτρίωση έκταση είναι εμβαδού 88.883 τ.μ., βρίσκεται στην Κοινότητα Αγ. Ειρήνης Νομού Κεφαλληνίας όπως αυτή εμφανίζεται στα συνημμένα κτηματολογικά διαγράμματα (Αρ. Σχεδίων 5.4, 5.5, 5.6 Νοέμβριος 1991) υπό κλίμακα 1:500 και στους αντίστοιχους κτηματολογικούς πίνακες που μας εστάλησαν θεωρημένα με το υπ' αριθ. 124507/73.9/6.3.92 διαβιβαστικό της Δ/νσης Τεχνικών Μελετών και Κατασκευών Τμήμα Α' του Υπουργείου Γεωργίας.

Στην έκταση που απαλλοτριώνεται προβάλλουν δικαιώματα κυριότητας οι:


1. Κληρονόμοι Αντωνάτου Γεράσιμου
2. Βανδώρος Δημήτριος και Παναγιώτης
3. Κληρονόμοι Γιαννάκη Ανδρέα
4. Κληρονόμοι Γιαννάκη Γεωργίου κ.λ.π.

Η απαλλοτρίωση κηρύσσεται υπέρ του Δημοσίου και με δαπάνη που θα καλυφθεί από τις πιστώσεις του Προγράμματος Δημοσίων Επενδύσεων (ΣΑΕ 081/2 Κ.Α. Έργου 9181528).

Η απόφαση αυτή να δημοσιευθεί στην Εφημερίδα της Κυβερνήσεως.

Αργοστόλι, 8 Μαΐου 1992

Ο Νομάρχης
ΣΤ. ΠΟΛΙΤΗΣ

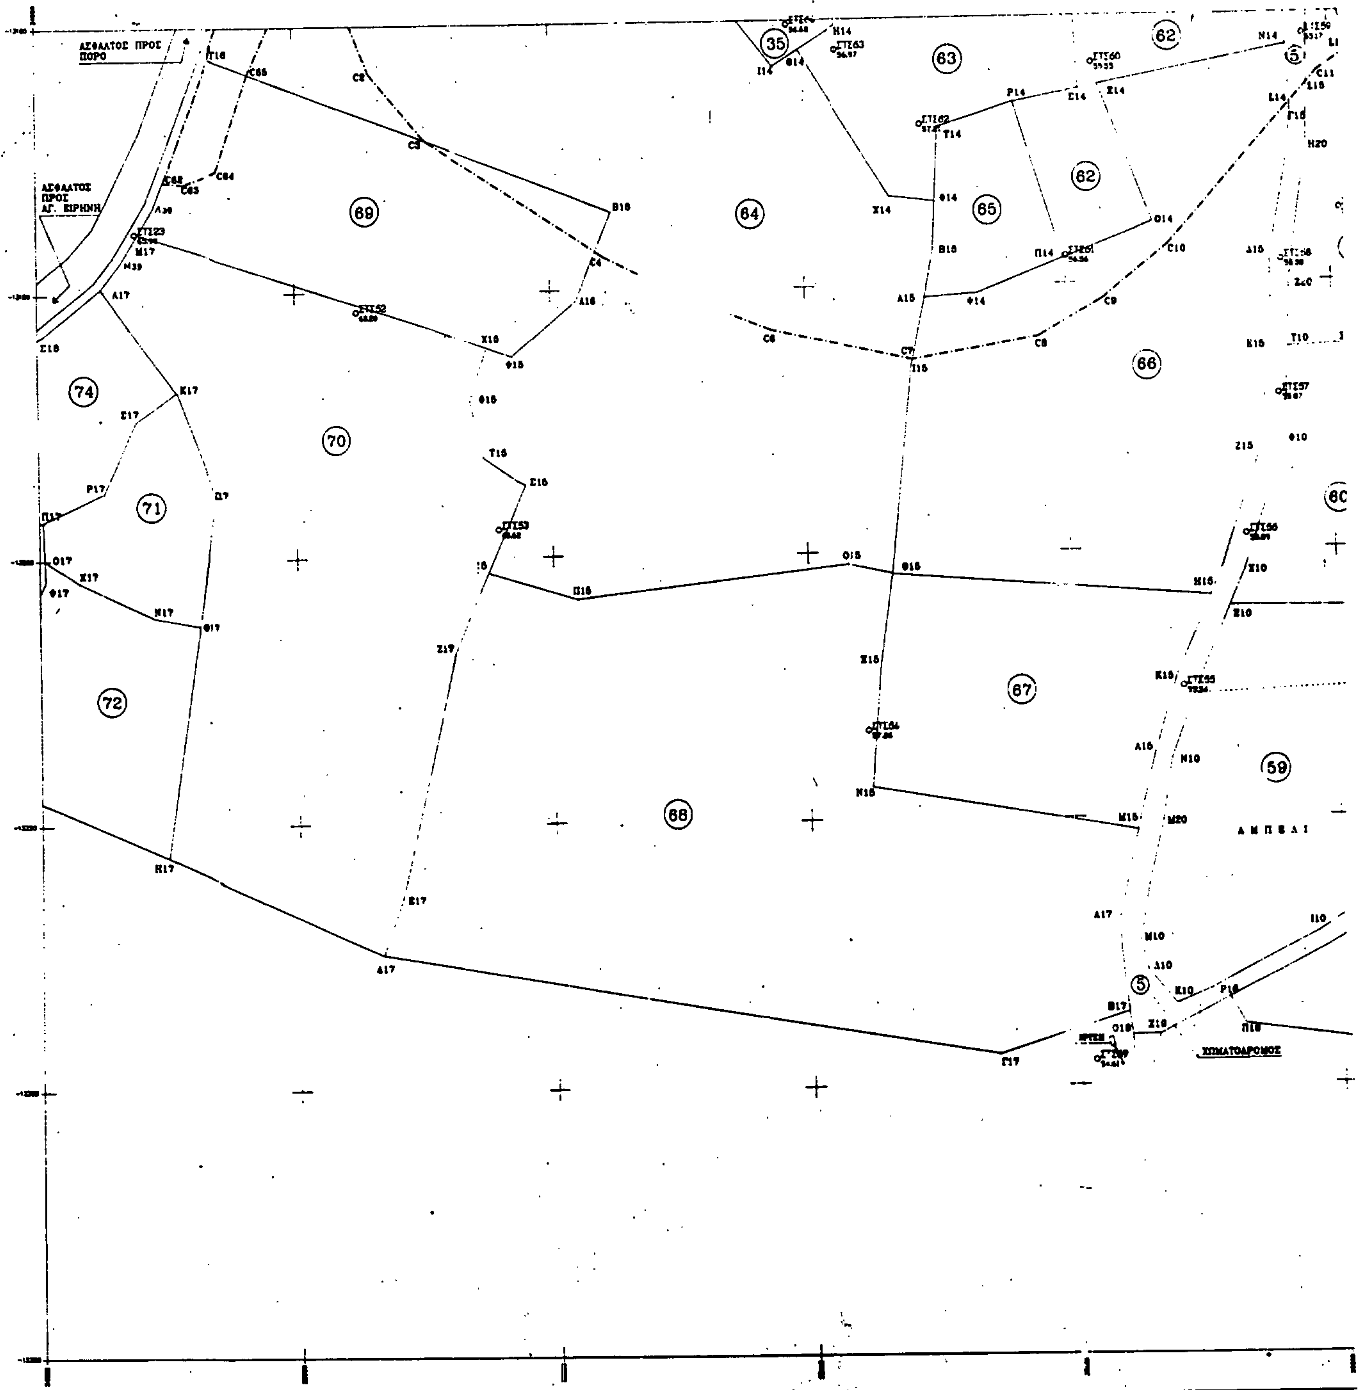

ΑΣΦΑΛΤΟΣ ΠΡΟΣ ΠΟΡΟ
ΑΣΦΑΛΤΟΣ ΠΡΟΣ ΑΓ. ΕΙΡΗΝΗ
69
64
65
62
63
35
74
70
71
72
68
67
66
59
60
5
ΑΜΠΕΛΙ
ΧΩΜΑΤΟΔΡΟΜΟΣ
ΒΡΥΣΗ

ΥΠΟΜΝΗΜΑ

(80) : ΑΡΙΘΜΟΣ ΙΔΙΟΚΤΗΣΙΑΣ
: ΟΡΙΟ ΙΔΙΟΚΤΗΣΙΑΣ
: ΔΙΑΧΩΡΙΣΜΟΣ ΕΔΑΦΩΝ
C16 C16 : ΟΡΙΟ ΑΠΑΛΛΟΤΡΙΩΣΕΩΣ

ΚΛΕΙΔΑ ΠΙΝΑΚΙΔΩΝ

5.6
5.5
5.4

ΕΛΛΗΝ. ΚΗ ΔΗΜΟΚΡΑΤΙΑ
ΤΠΟΥΡΓΕΙΟ ΓΕΩΡΓΙΑΣ
ΔΙΕΤΘΥΝΣΗ ΤΕΧΝΙΚΩΝ ΜΕΛΕΤΩΝ Κ : ΚΑΤΑΣΚΕΥΩΝ
ΤΜΗΜΑ Α

ΜΕΛΕΤΗ ΜΙΚΡΩΝ ΛΙΜΝΟΔΕΞΑΜΕΝΩΝ ΝΟΤΙΟΥ ΕΠΤΑΝΗΣΟΥ
(ΚΕΦΑΛΛΗΝΙΑΣ - ΙΘΑΚΗΣ - ΚΑΛΑΜΟΥ - ΖΑΚΥΝΘΟΥ)

ΣΥΜΠΛΗΡΩΜΑΤΙΚΕΣ ΤΟΠΟΓΡΑΦΙΚΕΣ ΕΡΓΑΣΙΕΣ


ΚΕΦΑΛΛΗΝΙΑ

ΔΙΑΤΜΗ ΕΞΩΠΟΤΑΜΙΑ ΛΙΜΝΟΔΕΞΑΜΕΝΗ : ΑΓ. ΕΙΡΗΝΗ - ΚΑΜΠΙΤΣΑΤΑ (Κ7) ΚΤΗΜΑΤΟΛΟΓΙΚΟ ΔΙΑΓΡΑΜΜΑ : ΛΙΜΝΟΔΕΞΑΜΕΝΗ L2 ΠΡΟΤΕΙΝΟΜΕΝΑ ΠΡΟΣ ΑΠΑΛΛΟΤΡΙΩΣΗ ΚΤΗΜΑΤΑ	ΑΡΙΘΜΟΣ ΣΧΕΔΙΟΥ 5.4 ΚΛΙΜΑΚΑ 1:500 ΗΜΕΡΟΜΗΝΙΑ ΝΟΕΜΒΡΙΟΣ 199

ΑΝΑΔΟΧΟΣ	ΜΕΤΕΡ-ΣΥΜΒΟΥΛΟΙ ΜΗΧΑΝΙΚΟΙ Ε.Π.Ε.		
ΕΛΕΓΧΘΗΚΕ	Ο ΕΠΙΒΛΕΠΩΝ ΜΗΧΑΝΙΚΟΣ	Α. ΠΑΣΧΑΛΙΔΟΥ ΠΟΛ. ΜΗΧΑΝΙΚΟΣ	
	Ο ΤΜΗΜΑΤΑΡΧΗΣ	[illegible]	
ΘΕΩΡΗΘΗΚΕ	Ο ΔΙΕΥΘΥΝΤΗΣ	Δ. ΜΑΡΑΓΚΟΥΔΑΚΗΣ	

Η ΜΕΛΕΤΗ ΤΩΝ ΥΔΡΑΥΛΙΚΩΝ ΕΡΓΩΝ ΕΓΚΡΙΘΗΚΕ ΜΕ ΤΗΝ ΑΠΟΦΑΣΗ ΥΠ. ΓΕΩΡΓΙΑΣ
[illegible]

ΒΕΒΑΙΩΣΕΙΣ ΕΓΚΡΙΣΕΩΣ	Ο ΠΡΟΪΣΤΑΜΕΝΟΣ Δ/ΣΗΣ ΥΠΗΡΕΣΙΑΣ	[illegible] ΠΟΛ. ΜΗΧΑΝΙΚΟΣ	
ΑΚΡΙΒΕΣ ΑΝΤΙΓΡΑΦΟ	Ο ΕΠΙΒΛΕΠΩΝ ΜΗΧΑΝΙΚΟΣ	Α. ΠΑΣΧΑΛΙΔΟΥ ΠΟΛ. ΜΗΧΑΝΙΚΟΣ	
ΑΝΤΙΓΡΑΦΟ			

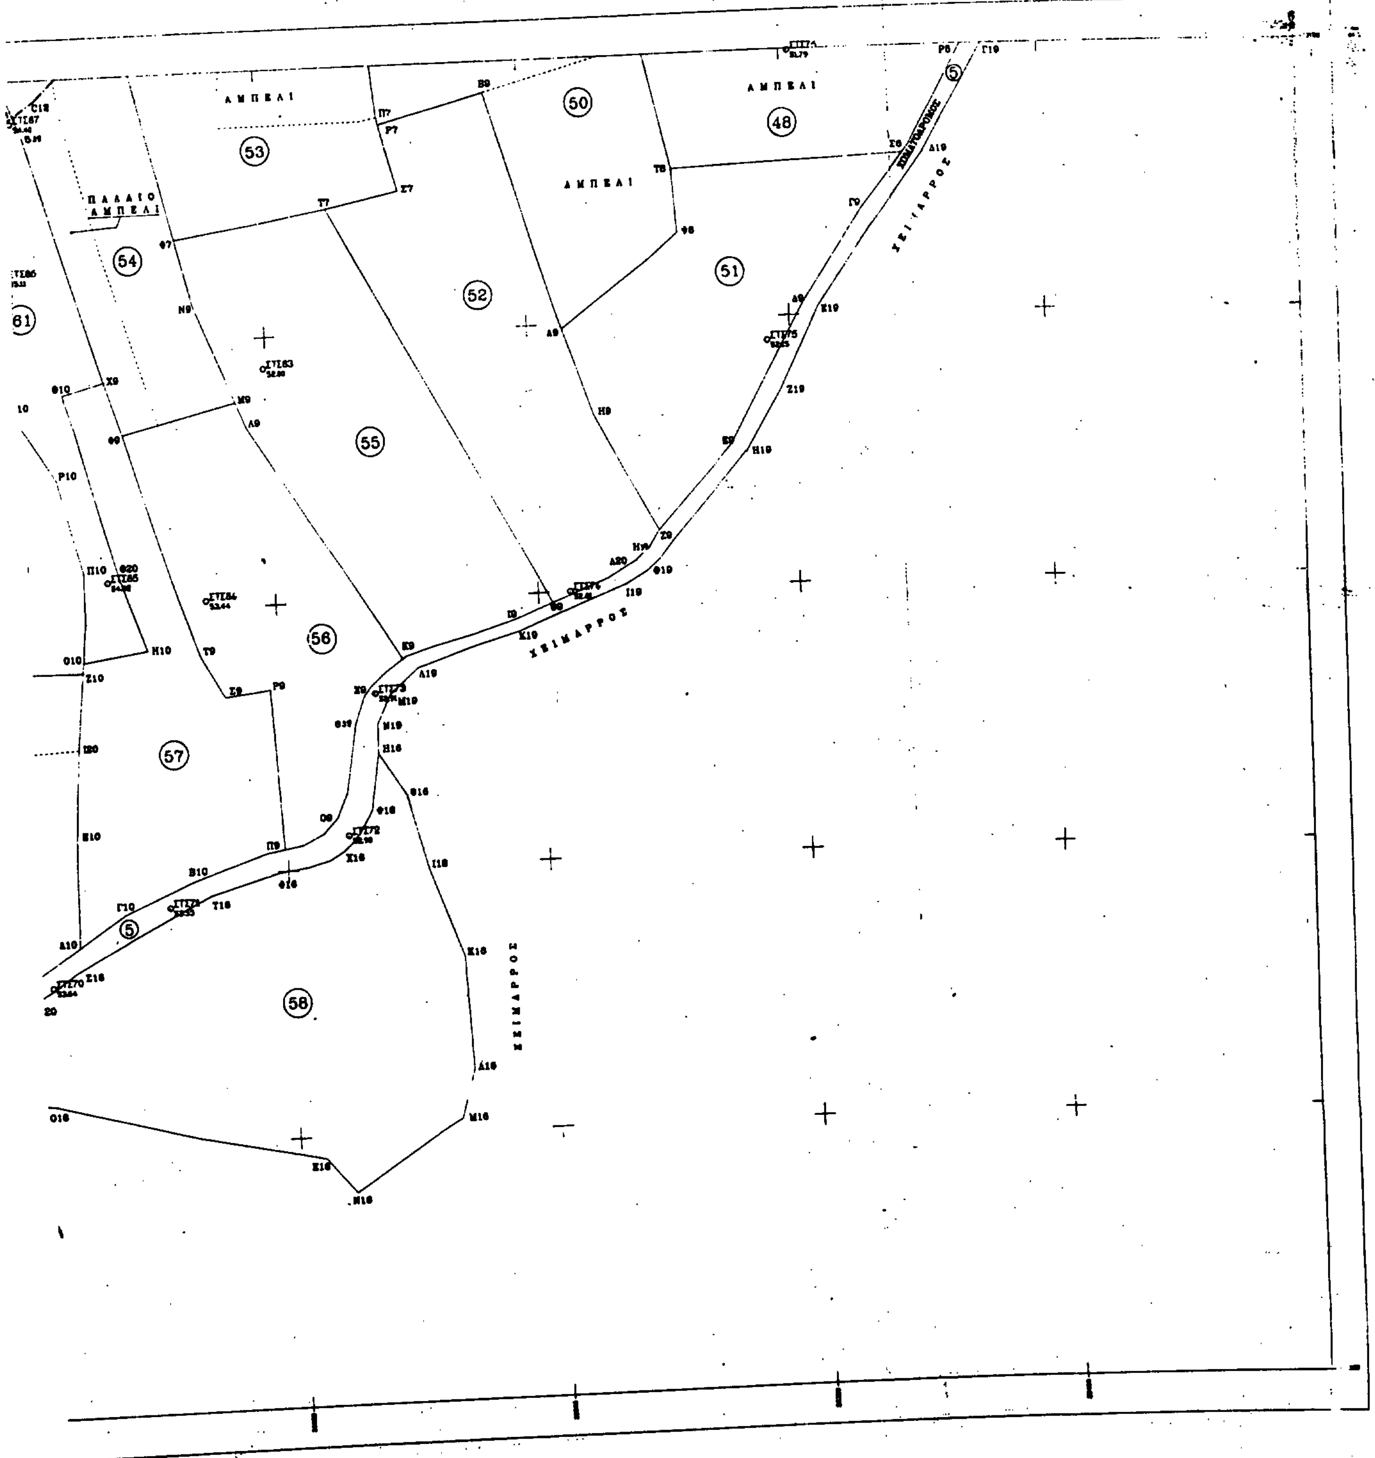

ΑΣΦΑΛΤΟΣ ΠΡΟΣ ΠΟΡΟ
112
4
19
20
21
22
ΠΗΓΑΔΙ
ΑΠΟΘΗΚΗ
5
32
33
36
ΑΜΠΕΛΙ
ΑΜΠΕΛΙ
37
34
5
ΧΩΜΑΤΟΔΡΟΜΟΣ
35
5
ΚΙΟΣΚΙ
64
ΑΣΦΑΛΤΟΣ ΠΡΟΣ ΑΓ. ΕΥΘΗΜΗ
63
62

ΥΠΟΜΝΗΜΑ

(80) : ΑΡΙΘΜΟΣ ΙΔΙΟΚΤΗΣΙΑΣ
Σ21 Σ21 : ΟΡΙΟ ΙΔΙΟΚΤΗΣΙΑΣ
-------- : ΔΙΑΧΩΡΙΣΜΟΣ ΕΔΑΦΩΝ
C18 C18 : ΟΡΙΟ ΑΠΑΛΛΟΤΡΙΩΣΕΩΣ

ΚΛΕΙΔΑ ΠΙΝΑΚΙΔΩΝ

5.6
5.5
5.4

ΕΛΛΗΝΙΚΗ ΔΗΜΟΚΡΑΤΙΑ
ΥΠΟΥΡΓΕΙΟ ΓΕΩΡΓΙΑΣ
ΔΙΕΥΘΥΝΣΗ ΤΕΧΝΙΚΩΝ ΜΕΛΕΤΩΝ ΚΑΙ ΚΑΤΑΣΚΕΥΩΝ
ΤΜΗΜΑ Α

ΜΕΛΕΤΗ ΜΙΚΡΩΝ ΛΙΜΝΟΔΕΞΑΜΕΝΩΝ ΝΟΤΙΟΥ ΕΙ. ΑΝΗΣΟΥ
(ΚΕΦΑΛΛΗΝΙΑΣ – ΙΘΑΚΗΣ – ΚΑΛΑΜΟΥ – ΖΑΚΥΝΘΟΥ)

ΣΥΜΠΛΗΡΩΜΑΤΙΚΕΣ ΤΟΠΟΓΡΑΦΙΚΕΣ ΕΡΓΑΣΙΕΣ

Κ Ε Φ Α Λ Λ Η Ν Ι Α

Δ Ι Δ Υ Μ Η
ΕΞΩΠΟΤΑΜΙΑ ΛΙΜΝΟΔΕΞΑΜΕΝΗ :
ΑΓ. ΕΙΡΗΝΗ – ΚΑΜΠΙΤΣΑΤΑ (Κ7)

ΚΤΗΜΑΤΟΛΟΓΙΚΟ ΔΙΑΓΡΑΜΜΑ :
Λ Ι Μ Ν Ο Δ Ε Ξ Α Μ Ε Ν Η L2
ΠΡΟΤΕΙΝΟΜΕΝΑ ΠΡΟΣ
ΑΠΑΛΛΟΤΡΙΩΣΗ ΚΤΗΜΑΤΑ


ΑΡΙΘΜΟΣ ΣΧΕΔΙΟΥ: 5.5
ΚΛΙΜ.: 1:500
ΗΜΕΡΟΜΗΝΙΑ: ΝΟΕΜΒΡΙΟΣ 1991

ΑΝΑΔΟΧΟΣ: ΜΕΤΕΡ–ΣΥΜΒΟΥΛΟΙ ΜΗΧΑΝΙΚΟΙ Ε.Π.Ε.

ΕΛΕΓΧΘΗΚΕ	Ο ΕΠΙΒΛΕΠΩΝ ΜΗΧΑΝΙΚΟΣ	Α. ΠΑΣΧΑΛΙΔΟΥ ΠΟΛ. ΜΗΧΑΝΙΚΟΣ	5-3-92	
	Ο ΤΜΗΜΑΤΑΡΧΗΣ	Δ. ΒΡΟΘΑΣ		
ΘΕΩΡΗΘΗΚΕ	Ο ΔΙΕΥΘΥΝΤΗΣ	Δ. ΜΑΡΑΓΚΟΥΔΑΚΗΣ		

Η ΜΕΛΕΤΗ ΤΩΝ ΥΔΡΑΥΛΙΚΩΝ ΕΡΓΩΝ ΕΓΚΡΙΘΗΚΕ ΜΕ ΤΗΝ 146856/2041/73.9/17-12-1991 ΑΠΟΦΑΣΗ ΥΠ. ΓΕΩΡΓΙΑΣ

ΒΕΒΑΙΩΣΙΣ ΕΓΚΡΙΣΕΩΣ	Ο ΠΡΟΪΣΤΑΜΕΝΟΣ Δ/ΣΑΣ ΥΠΗΡΕΣΙΑΣ	Δ. ΒΑΣΙΛΕΙΑΔΟΥ ΠΟΛ. ΜΗΧΑΝΙΚΟΣ		
ΑΚΡΙΒΕΣ ΑΝΤΙΓΡΑΦΟ	Ο ΕΠΙΒΛΕΠΩΝ ΜΗΧΑΝΙΚΟΣ	Α. ΠΑΣΧΑΛΙΔΟΥ ΠΟΛ. ΜΗΧΑΝΙΚΟΣ		

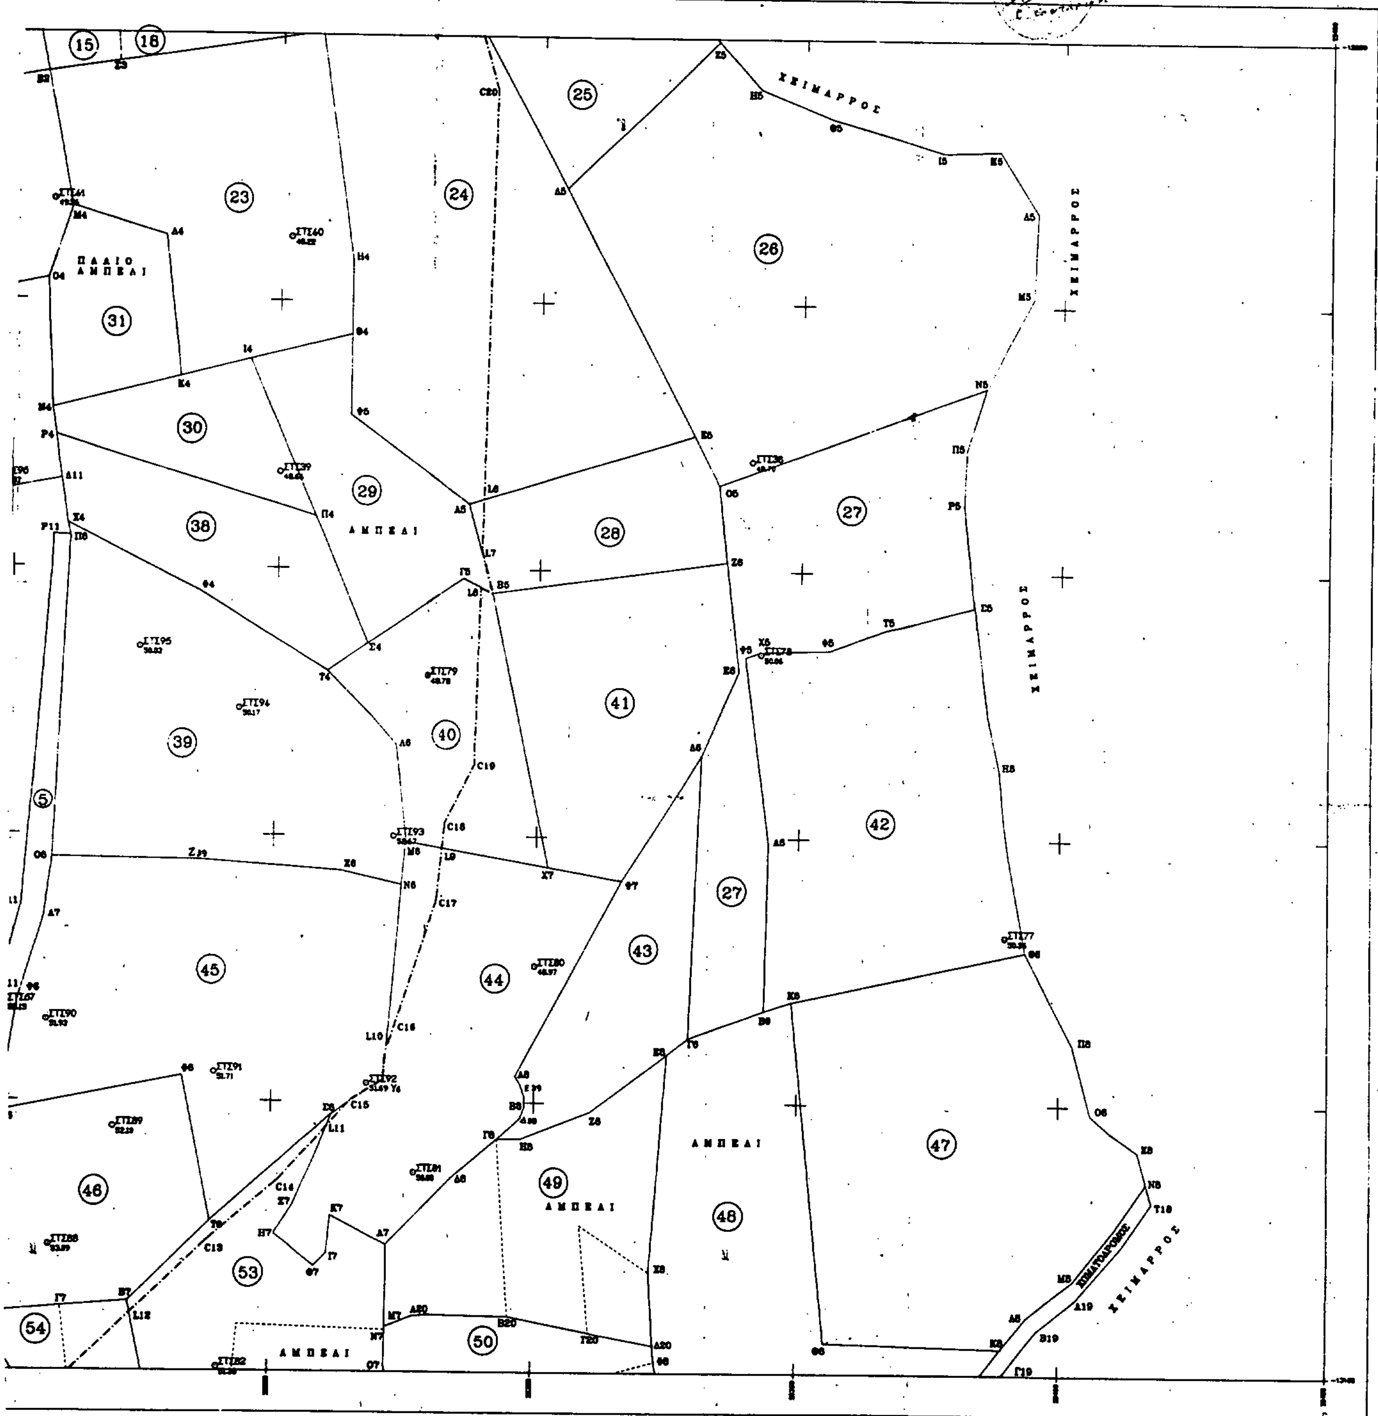

ΑΣΦΑΛΤΟΣ ΠΡΟΣ ΠΟΡΟ

ΧΩΜΑΤΟΔΡΟΜΟΣ

ΤΟΙΧΕΙΟ ΠΑΧΟΥΣ 0.50 Μ.

ΧΩΜΑΤΟΔΡΟΜΟΣ

ΧΩΜΑΤΟΔΡΟΜΟΣ

ΑΣΦΑΛΤΟΣ ΠΡΟΣ ΑΓ. ΕΙΡΗΝΗ

112

①

②

③

④

⑤

⑥

⑦

⑧

⑨

⑪

⑲

⑳

ΥΠΟΜΝΗΜΑ

- (80) : ΑΡΙΘΜΟΣ ΙΔΙΟΚΤΗΣΙΑΣ
- Σ21 Σ21 : ΟΡΙΟ ΙΔΙΟΚΤΗΣΙΑΣ
- ---------- : ΔΙΑΧΩΡΙΣΜΟΣ ΕΔΑΦΩΝ
- C16 C16 : ΟΡΙΟ ΑΠΑΛΛΟΤΡΙΩΣΕΩΣ

ΚΛΕΙΔΑ ΠΙΝΑΚΙΔΩΝ

5.6
5.5
5.4

ΕΛΛΗΝΙΚΗ ΔΗΜΟΚΡΑΤΙΑ
ΥΠΟΥΡΓΕΙΟ ΓΕΩΡΓΙΑΣ
ΔΙΕΥΘΥΝΣΗ ΤΕΧΝΙΚΩΝ ΜΕΛΕΤΩΝ ΚΑΙ ΚΑΤΑΣΚΕΥΩΝ
ΤΜΗΜΑ Α

ΜΕΛΕΤΗ ΜΙΚΡΩΝ ΛΙΜΝΟΔΕΞΑΜΕΝΩΝ ΝΟΤΙΟΥ ΕΠΤΑΝΗΣΟΥ
(ΚΕΦΑΛΛΗΝΙΑΣ – ΙΘΑΚΗΣ – ΚΑΛΑΜΟΥ – ΖΑΚΥΝΘΟΥ)

ΣΥΜΠΛΗΡΩΜΑΤΙΚΕΣ ΤΟΠΟΓΡΑΦΙΚΕΣ ΕΡΓΑΣΙΕΣ

ΚΕΦΑΛΛΗΝΙΑ

ΔΙΑΤΜΗ ΕΞΩΠΟΤΑΜΙΑ ΛΙΜΝΟΔΕΞΑΜΕΝΗ : ΑΓ. ΕΙΡΗΝΗ – ΚΑΜΠΙΤΣΑΤΑ (Κ7) ΚΤΗΜΑΤΟΛΟΓΙΚΟ ΔΙΑΓΡΑΜΜΑ : ΛΙΜΝΟΔΕΞΑΜΕΝΗ L2 ΠΡΟΤΕΙΝΟΜΕΝΑ ΠΡΟΣ ΑΠΑΛΛΟΤΡΙΩΣΗ ΚΤΗΜΑΤΑ	ΑΡΙΘΜΟΣ ΣΧΕΔΙΟΥ 5.6 ΚΛΙΜΑΚΑ 1:500 ΗΜΕΡΟΜΗΝΙΑ ΝΟΕΜΒΡΙΟΣ 1991


ΑΝΑΔΟΧΟΣ: ΜΕΤΕΡ–ΣΥΜΒΟΥΛΟΙ ΜΗΧΑΝΙΚΟΙ Ε.Π.Ε.

ΕΛΕΓΧΘΗΚΕ	Ο ΕΠΙΒΛΕΠΩΝ ΜΗΧΑΝΙΚΟΣ	Α. ΠΑΣΧΑΛΙΔΟΥ ΠΟΛ. ΜΗΧΑΝΙΚΟΣ	5-3-92	
	Ο ΤΜΗΜΑΤΑΡΧΗΣ	[illegible]		
ΘΕΩΡΗΘΗΚΕ	Ο ΔΙΕΥΘΥΝΤΗΣ	Δ. ΜΑΡΑΓΚΟΥΔΑΚΗΣ		

Η ΜΕΛΕΤΗ ΤΩΝ ΥΔΡΑΥΛΙΚΩΝ ΕΡΓΩΝ ΕΓΚΡΙΘΗΚΕ ΜΕ ΤΗΝ ΑΠΟΦΑΣΗ ΥΠ. ΓΕΩΡΓΙΑΣ 446156/206/939/17-12-1991

ΒΕΒΑΙΩΣΙΣ ΕΓΚΡΙΣΕΩΣ	Ο ΠΡΟΪΣΤΑΜΕΝΟΣ Δ/ΣΑΣ ΥΠΗΡΕΣΙΑΣ	[illegible] ΠΟΛ. ΜΗΧΑΝΙΚΟΣ		
ΑΚΡΙΒΕΣ ΑΝΤΙΓΡΑΦΟ	Ο ΕΠΙΒΛΕΠΩΝ ΜΗΧΑΝΙΚΟΣ	Α. ΠΑΣΧΑΛΙΔΟΥ ΠΟΛ. ΜΗΧΑΝΙΚΟΣ		

ΑΝΤΙΓΡΑΦΟ

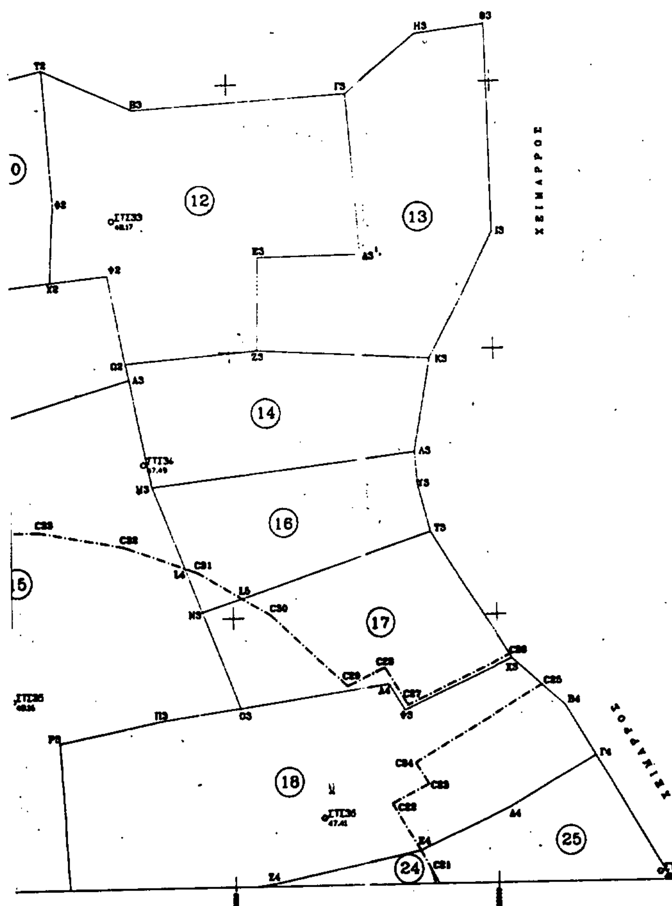

ΕΛΛΗΝΙΚΗ ΔΗΜΟΚΡΑΤΙΑ
ΥΠΟΥΡΓΕΙΟ ΓΕΩΡΓΙΑΣ
ΔΙΕΥΘΥΝΣΗ ΤΕΧΝΙΚΩΝ ΜΕΛΕΤΩΝ ΚΑΙ ΚΑΤΑΣΚΕΥΩΝ
ΤΜΗΜΑ Α

ΜΕΛΕΤΗ ΜΙΚΡΩΝ ΛΙΜΝΟΔΕΞΑΜΕΝΩΝ ΝΟΤΙΟΥ ΕΠΤΑΝΗΣΟΥ

(ΚΕΦΑΛΛΗΝΙΑΣ – ΙΘΑΚΗΣ – ΚΑΛΑΜΟΥ – ΖΑΚΥΝΘΟΥ)


ΣΥΜΠΛΗΡΩΜΑΤΙΚΕΣ ΤΟΠΟΓΡΑΦΙΚΕΣ ΕΡΓΑΣΙΕΣ ΔΙΔΥΜΟΥ ΛΙΜΝΟΔΕΞΑΜΕΝΗΣ ΑΓ. ΕΙΡΗΝΗΣ

ΛΙΜΝΟΔΕΞΑΜΕΝΗ L2

ΚΤΗΜΑΤΟΛΟΓΙΚΟΙ ΠΙΝΑΚΕΣ

ΕΛΕΧΘΗΚΕ	Ο ΕΠΙΒΛΕΠΩΝ ΜΗΧΑΝΙΚΟΣ	Α. ΠΑΣΧΑΛΙΔΟΥ ΠΟΛ. ΜΗΧΑΝΙΚΟΣ	5-3-92	[signature]
	Ο ΤΜΗΜΑΤΑΡΧΗΣ	Δ. ΒΑΛΑΣΣΟΠΟΥΛΟΣ		
ΘΕΩΡΗΘΗΚΕ	Ο ΔΙΕΥΘΥΝΤΗΣ	Δ. ΜΑΡΑΓΚΟΥΔΑΚΗΣ		
Η ΜΕΛΕΤΗ ΤΩΝ ΥΔΡΑΥΛΙΚΩΝ ΕΡΓΩΝ ΕΓΚΡΙΘΗΚΕ ΜΕ ΤΗΝ 146856/2044/73.9/17-12-1991 ΑΠΟΦΑΣΗ ΥΠ. ΓΕΩΡΓΙΑΣ				
ΒΕΒΑΙΩΣΙΣ ΕΓΚΡΙΣΕΩΣ	Ο ΠΡΟΪΣΤΑΜΕΝΟΣ Δ/ΣΑΣ ΥΠΗΡΕΣΙΑΣ	Δ. ΒΑΛΑΣΣΟΠΟΥΛΟΣ ΠΟΛ. ΜΗΧΑΝΙΚΟΣ		
ΑΚΡΙΒΕΣ ΑΝΤΙΓΡΑΦΟ	Ο ΕΠΙΒΛΕΠΩΝ ΜΗΧΑΝΙΚΟΣ	Α. ΠΑΣΧΑΛΙΔΟΥ ΠΟΛ ΜΗΧΑΝΙΚΟΣ		

ΜΕΤΕΡ–ΣΥΜΒΟΥΛΟΙ ΜΗΧΑΝΙΚΟΙ Ε.Π.Ε.

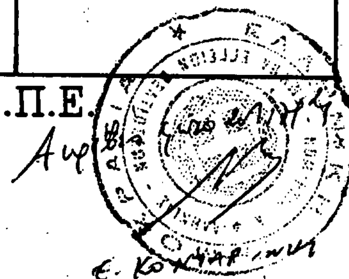

ΝΟΕΜΒΡΙΟΣ 1991

ΑΛΦΑΒΗΤΙΚΟΣ ΚΤΗΜΑΤΟΛΟΓΙΚΟΣ ΠΙΝΑΚΑΣ

ΛΙΜΝΟΔΕΞΑΜΕΝΗΣ L2 ΑΓΙΑΣ ΕΙΡΗΝΗΣ ΚΕΦΑΛΛΗΝΙΑΣ

α

ΑΛΦΑΒΗΤΙΚΟΣ ΚΤΗΜΑΤΟΛΟΓΙΚΟΣ ΠΙΝΑΚΑΣ
ΛΙΜΝΟΔΕΞΑΜΕΝΗΣ L2 ΑΓΙΑΣ ΕΙΡΗΝΗΣ ΚΕΦΑΛΛΗΝΙΑΣ

α/α	ΑΡΙΘΜΟΣ ΙΔΙΟΚΤΗΣΙΑΣ	ΟΝΟΜΑΤΕΠΩΝΥΜΟ	ΔΙΕΥΘΥΝΣΗ	ΟΡΙΑ ΙΔΙΟΚΤΗΣΙΑΣ	ΕΜΒΑΔΟΝ (Τ.Μ.)	ΧΑΡΑΚΤ. ΙΔΙΟΚΤ.	ΔΕΝΔΡΑ		ΟΡΙΑ ΑΠΑΛΛΟΤΡΙΩΣΗΣ	ΕΜΒΑΔΟΝ (Τ.Μ.)	ΧΑΡΑΚΤ. ΑΠΑΛΛ. ΕΚΤΑΣΗΣ	ΔΕΝΔΡΑ		ΕΠΙΚ/ΜΕΝΑ ΕΙΔΟΣ	ΕΠΙΚ/ΜΕΝΑ ΕΜΒΑΔΟΝ (Τ.Μ.)	ΕΠΙΚ/ΜΕΝΑ ΟΓΚΟΣ (Μ3)
1.	47.	Αγνωστος		Κ6-Ο6-Θ8-Ο8-Ξ8-Ν8-Μ8 Λ8-Κ8-Ο8-Κ6	3.646,96	ΑΓΡΟΣ	-	-	-	-	-	-	-	-	-	-
2.	8.	Κληρονόμοι Αντωνάτου Γεράσιμου	Κοινότητα Πόρου	Ο1-Κ2-Ν2-Ο2-Ω1-Π1-Ο1	2.369,10	ΑΓΡΟΣ	ΕΛ.ΜΓ=1	-	 L3-C50-Ω1-Π1-L3 C48-Κ2-Ν2-Ο2-C50-C49-C48	1.128 *********** 993 ----------- 135	ΑΓΡΟΣ	-	-	-	-	-
3.	70.	Γεράσιμος Βανδώρος	Κοινότητα Αγ. Ειρήνης	Μ17-Υ15-Φ15-Τ15-Σ15 Ρ15-Ζ17-Ε17-Δ17-Η17 Θ17-Ι17-Κ17-Λ17-Μ39 Μ17	6.455,33	ΑΓΡΟΣ	ΕΛ.ΜΣ=2 ΕΛ.ΜΚ=1 ΘΑ.ΜΓ=1	-	-	-	-	-	-	-	-	-
4.	21.	Δημήτριος και Παναγιώτης Βανδώρος	Κοινότητα Αγ. Ειρήνης	Δ2-Γ2-Ψ10-Δ11-Β11-Γ11 Δ2	1.757,19	ΑΓΡΟΣ	ΕΛ.ΜΓ=3 ΕΛ.ΜΣ=7 ΕΛ.ΜΚ=4	-	Δ2-Γ2-Ψ10-Δ11-Β11-Γ11 Δ2	1.757	ΑΓΡΟΣ	ΕΛ.ΜΓ=3 ΕΛ.ΜΣ=7 ΕΛ.ΜΚ=4	-	-	-	-
5.	68.	Νικόλαος Βανδώρος	Κοινότητα Αγ. Ειρήνης	Ρ15-Π15-Ο15-Θ15-Ξ15 Ν15-Μ15-Δ17-Β17-Γ17 Δ17-Ε17-Ζ17-Ρ15	8.884,29	ΑΓΡΟΣ	ΑΥ.ΜΓ=1 ΘΑ.ΜΓ=1	-	-	-	-	-	-	-	-	-
6.	2.	Κληρονόμοι Βανδώρου Μιχαήλ	Κοινότητα Αγ. Ειρήνης	Ζ1-Ε1-Δ1-Μ1-Ζ1	1.297,60	ΑΓΡΟΣ	-	-	-	-	-	-	-	-	-	-
7.	20.	Κληρονόμοι Ανδρέα Γιαννάκη	Κοινότητα Αγ. Ειρήνης	Ε12-Ξ12-Υ12-Ο12-Π12 Ρ12-Σ12-Τ12-Φ12-Χ12 Ψ12-Δ13-Η12-Ζ12-Ε12	2.949,22	ΑΓΡΟΣ	ΕΛ.ΜΓ=10 ΕΛ.ΜΣ=6 ΕΛ.ΜΚ=4 ΑΥ.ΜΓ=5 ΑΥ.ΜΣ=1	ΑΥ.ΜΚ=1 ΑΜ.ΜΚ=1 ΚΣ.ΜΣ=1 ΚΑ.ΜΚ=1	Ε12-Ξ12-Υ12-Ο12-Π12 Ρ12-Σ12-Τ12-Φ12-Χ12 Ψ12-Δ13-Η12-Ζ12-Ε12	2.949	ΑΓΡΟΣ	ΕΛ.ΜΓ=10 ΕΛ.ΜΣ=6 ΕΛ.ΜΚ=4 ΑΥ.ΜΓ=5 ΑΥ.ΜΣ=1	ΑΥ.ΜΚ=1 ΑΜ.ΜΚ=1 ΚΣ.ΜΣ=1 ΚΑ.ΜΚ=1	Αποθήκη Πηγάδι	31,02	196,16
8.	10.	Κληρονόμοι Γεωργίου Γιαννάκη	Κοινότητα Αγ. Ειρήνης	Π2-Τ2-Φ2-Χ2-Ρ2-Π2	523,98	-	ΕΛ.ΜΣ=2 ΚΠ.ΜΓ=2 ΚΠ.ΜΚ=1	-	-	-	-	-	-	-	-	-
9.	39.	Κληρονόμοι Γεωργίου Γιαννάκη	Κοινότητα Αγ. Ειρήνης	Χ4-Φ4-Τ4-Δ6-Ν6-Μ6-Ξ6 Ζ39-Ο6-Π6-Χ4	3.001,03	ΑΓΡΟΣ	ΕΛ.ΜΓ=1 ΕΛ.ΜΣ=32	-	Χ4-Φ4-Τ4-Δ6-Ν6-Μ6-Ξ6 Ζ39-Ο6-Π6-Χ4	3.001	ΑΓΡΟΣ	ΕΛ.ΜΓ=1 ΕΛ.ΜΣ=32	-	-	-	-
10.	55.	Κληρονόμοι Γεωργίου Γιαννάκη	Κοινότητα Αγ. Ειρήνης	Φ7-Τ7-Θ9-Ι9-Κ9-Λ9 Ν9-Μ9-Φ7	2.784,82	ΑΓΡΟΣ	ΚΠ.ΜΣ=2	-	-	-	-	-	-	-	-	-
11.	51.	Κληρονόμοι Ευαγγέλου Γιαννάκη	Κοινότητα Αγ. Ειρήνης	Τ8-Σ8-Γ9-Δ9-Ε9-Ζ9-Η9 Δ9-Ψ8-Τ8	2.102,95	ΑΓΡΟΣ	ΕΛ.ΜΓ=10 ΕΛ.ΜΣ=3	-	-	-	-	-	-	-	-	-
12.	72.	Κληρονόμοι Ευαγγέλου Γιαννάκη	Κοινότητα Αγ. Ειρήνης	Θ17-Ξ17-Μ17-Θ17-Η17 Τ17-Φ17-Μ39-Ψ17-Ο17	1.496,18	ΑΓΡΟΣ	-	-	-	-	-	-	-	-	-	-
13.	15.	Κληρονόμοι Παναγιώτη Γιαννάκη	Κοινότητα Αγ. Ειρήνης	Ο2-Δ3-Μ3-Ν3-Ο3-Π3-Ρ3 Σ3-Β2-Δ2-Ω1-Ο2	4.205,69	ΑΓΡΟΣ	ΕΛ.ΜΣ=2	-	Β2-Α2-Ω1-C50-Ο2-L13- C36-C35-C34-C33-C32- L4-Ν3-Ο3-Π3-Ρ3-Σ3-Β2	2.960	ΑΓΡΟΣ	-	-	-	-	-
14.	44.	Κληρονόμοι Παναγιώτη Γιαννάκη	Κοινότητα Αγ. Ειρήνης	Ν6-Χ7-Ψ7-Δ8-Ε39-Β8-Δ39 Γ8-Δ8-Δ7-Κ7-Ι7-Θ7-Η7 Ζ7-Σ6-Υ6-Μ6-Ν6	2.302,78	ΑΓΡΟΣ	ΕΛ.ΜΓ=4 ΕΛ.ΜΣ=6 ΕΛ.ΜΚ=6	-	 L10-Ν6-Μ6-L9-C17-C16 L10 Σ6-C15-L11-Σ6	175 *********** 172 ----------- 3	ΑΓΡΟΣ	-	-	-	-	-
15.	27.	Κληρονόμοι Παναγιώτη Γιαννάκη	Κοινότητα Αγ. Ειρήνης	Ο5-Ν5-Π5-Ρ5-Σ5-Τ5-Φ5 Χ5-Ψ5-Δ6-Β6-Γ6-Δ6-Ε6 Ζ6-Ο5	2.510,41	ΑΓΡΟΣ	-	-	-	-	-	-	-	-	-	-
16.	56.	Κληρονόμοι Παναγιώτη Γιαννάκη	Κοινότητα Αγ. Ειρήνης	Φ9-Ν9-Δ9-Χ9-Ξ9-Θ39 Ο9-Π9-Ρ9-Σ9-Τ9-Φ9	1.963,83	ΑΓΡΟΣ	ΕΛ.ΜΓ=4 ΕΛ.ΜΣ=5 ΕΛ.ΜΚ=1 ΒΑ.ΜΣ=1	-	-	-	-	-	-	-	-	-
17.	64.	Κληρονόμοι Σάββα Γιαννάκη	Κοινότητα Αγ. Ειρήνης	Μ13-Λ13-Κ13-Ι13-Ν14 Λ14-Κ14-Ι14-Θ14-Χ14 Φ14-Β15-Δ15-Ι15-Θ15 Ο15-Π15-Ρ15-Σ15-Τ15 Φ15-Χ15-Ψ15-Δ16-Β16 Γ16-Δ16-Ε16-Ζ16-Μ13	12.840,42	ΑΓΡΟΣ	ΕΛ.ΜΓ=2 ΕΛ.ΜΣ=5 ΕΛ.ΜΚ=7 ΒΑ.ΜΓ=7	-	Γ16-C57-Δ16-Ε16-C56- Ζ16-Μ13-Λ13-Κ13-Ι13- Ν14-Λ14-Κ14-Ι14-Θ14- Χ14-Φ14-Β15-Δ15-C7- C6-C5-C4-Β16-C3-C2-C1- C66-C65-Γ16	8.435	ΑΓΡΟΣ	ΕΛ.ΜΓ=2 ΕΛ.ΜΣ=5 ΕΛ.ΜΚ=7 ΒΑ.ΜΓ=7	-	-	-	-
18.	57.	Κληρονόμοι Χαραλάμπου Γιαννάκη	Κοινότητα Αγ. Ειρήνης	Θ10-Η10-Θ20-Θ10-Χ9-Φ9 Τ9-Σ9-Ρ9-Π9-Β10-Γ10 Δ10-Ε10-Ι20-Ζ10-Θ10	2.040,67	ΑΓΡΟΣ	ΕΛ.ΜΣ=19 ΕΛ.ΜΚ=9	-	-	-	-	-	-	-	-	-
19.	54.	Αγγελος Γιαννάκης	Κοινότητα Αγ. Ειρήνης	Δ7-Γ7-Β7-Φ7-Ν9-Μ9-Φ9 Χ9-Θ39-Δ10	1.773,17 *********** 1.082,47 ---------- 690,70	 ΑΓΡΟΣ ΑΜΠΕΛΙ	ΕΛ.ΜΓ=2 ΕΛ.ΜΣ=3 ΕΛ.ΜΚ=16	-	L16-Δ10-Δ7-Γ7-Β7 L12-C12-L16	280 *********** 186 ----------- 94	 ΑΓΡΟΣ ΑΜΠΕΛΙ	- -	- -	-	-	-

α/α	ΑΡΙΘΜΟΣ ΙΔΙΟΚΤΗΣΙΑΣ	ΟΝΟΜΑΤΕΠΩΝΥΜΟ	ΔΙΕΥΘΥΝΣΗ	ΟΡΙΑ ΙΔΙΟΚΤΗΣΙΑΣ	ΕΜΒΑΔΟΝ (Τ.Μ.)	ΧΑΡΑΚΤ. ΙΔΙΟΚΤ.	ΔΕΝΔΡΑ	ΔΕΝΔΡΑ	ΟΡΙΑ ΑΠΑΛΛΟΤΡΙΩΣΗΣ	ΕΜΒΑΔΟΝ (Τ.Μ.)	ΧΑΡΑΚΤ. ΑΠΑΛΛ. ΕΚΤΑΣΗΣ	ΔΕΝΔΡΑ	ΔΕΝΔΡΑ	ΕΠΙΚ/ΝΕΝΑ ΕΙΔΟΣ	ΕΠΙΚ/ΝΕΝΑ ΕΜΒΑΔΟΝ (Τ.Μ.)	ΕΠΙΚ/ΝΕΝΑ ΟΓΚΟΣ (Μ3)
120.	73.	Άγγελος Γιαννάκης του Αθανασίου	Κοινότητα Αγ. Ειρήνης	Δ18-Π17-Ο17-Ψ17-Ω39 Δ18-Β18-Γ18-Δ18	1.168,41	ΑΓΡΟΣ	ΑΧ.ΜΚ=1	-	-	-	-	-	-	-	-	-
121.	19.	Αθανάσιος Γιαννάκης του Γεράσιμου	Κοινότητα Αγ. Ειρήνης	Α12-Β12-Γ12-Δ12-Ε12 Ζ12-Η12-Θ12-Ι12-Κ12 Λ12-Μ12-Ν12-Α12	4.366,79	ΑΓΡΟΣ	ΕΛ.ΜΓ=21 ΕΛ.ΜΣ=4	-	Θ12-Ι12-Κ12-Λ12-C59- C55-L1-Δ12-Ε12-Ζ12- Η12-Θ12	3.279	ΑΓΡΟΣ	ΕΛ.ΜΓ=21 ΕΛ.ΜΣ=4	-	-	-	-
122.	75.	Αντώνιος Γιαννάκης	Κοινότητα Αγ. Ειρήνης	Η18-Δ18-Γ18-Β18-Ε18 Ζ18-Η18	683,67	ΑΓΡΟΣ	-	-	-	-	-	-	-	-	-	-
123.	77.	Γεράσιμος Γιαννάκης του Ιωάννου	Κοινότητα Αγ. Ειρήνης	Θ18-Κ18-Ζ18-Ε18-Λ18 Μ18-Ν18-Ξ18-Θ18	1.478,60	ΑΓΡΟΣ	ΕΛ.ΜΓ=1 ΕΛ.ΜΣ=3 ΑΧ.ΜΣ=2	-	-	-	-	-	-	-	-	-
124.	59.	Γεράσιμος Γιαννάκης του Γρηγορίου	Κοινότητα Αγ. Ειρήνης	Ξ10-Ζ10-Ι20-Ε10-Δ10 Ι10-Κ10-Λ10-Μ10-Ν20 Ν10-Ξ10	2.696,93 ∗∗∗ 551,96 2.144,97	 ΑΓΡΟΣ ΑΜΠΕΛΙ	-	-	-	-	-	-	-	-	-	-
125.	67.	Γεράσιμος Γιαννάκης του Γρηγορίου	Κοινότητα Αγ. Ειρήνης	Θ15-Η15-Κ15-Λ15-Μ15 Ν15-Ξ15-Θ15	2.334,26	ΑΓΡΟΣ	ΕΛ.ΜΓ=12 ΕΛ.ΜΣ=1 ΕΛ.ΜΚ=17	-	-	-	-	-	-	-	-	-
126.	29.	Γεράσιμος Γιαννάκης του Ιωάννου	Κοινότητα Αγ. Ειρήνης	Ι4-Θ4-Ψ5-Δ5-L7-Β5-L8- Γ5-Σ4-Π4-Ι4	1.152,05	ΑΓΡΟΣ	ΣΚ.ΜΚ=1	-	Ι4-Θ4-Ψ5-Δ5-L7-Β5-L8- Γ5-Σ4-Π4-Ι4	1.152	ΑΓΡΟΣ	ΣΚ.ΜΚ=1	-	-	-	-
127.	61.	Γεράσιμος Γιαννάκης του Ιωάννου	Κοινότητα Αγ. Ειρήνης	Λ10-Β39-Χ9-Θ10-Θ20-Η10 Ο10-Π10-Ρ10-Σ10-Τ10 Υ20-Η20-Λ10	1.439,35	ΑΓΡΟΣ	ΕΛ.ΜΓ=1 ΒΑ.ΜΓ=2 ΒΑ.ΜΣ=2	-	L15-Α10-L16-C11-L15	97	ΑΓΡΟΣ	-	-	-	-	-
128.	52.	Γεράσιμος Γιαννάκης του Σάββα	Κοινότητα Αγ. Ειρήνης	Τ7-Σ7-Ρ7-Β9-Α9-Η9-Χ9 Ω39-Α20-Θ9-Τ7	2.538,45	ΑΓΡΟΣ	-	-	-	-	-	-	-	-	-	-
129.	69.	Γεράσιμος Γιαννάκης του Σπυρίδωνος	Κοινότητα Αγ. Ειρήνης	Γ16-Β16-Α16-Ψ15-Χ15 Ω17-Α39-Γ16	2.787,47	ΑΓΡΟΣ	ΒΑ.ΜΓ=3	-	Γ16-C65-C64-C63-C62- Γ16 Β16-C4-C3-Β16	367 ∗∗∗ 209 158	ΑΓΡΟΣ	-	-	-	-	-
130.	40.	Δημήτριος και Γεράσιμος Γιαννάκης	Κοινότητα Αγ. Ειρήνης	Τ4-Σ4-Γ5-Β5-Χ7-Μ6-Λ6 Τ4	1.266,55	ΑΓΡΟΣ	ΕΛ.ΜΣ=3 ΕΛ.ΜΚ=1	-	Μ6-Λ6-Τ4-Σ4-Γ5-L8- C19-C18-L9-Μ6	790	ΑΓΡΟΣ	ΕΛ.ΜΣ=3 ΕΛ.ΜΚ=1	-	-	-	-
131.	36.	Διονύσιος Γιαννάκης	Κοινότητα Αγ. Ειρήνης	Ζ11-Ε11-Ξ11-Ο11-Π11 Ζ11	939,73	ΑΜΠΕΛΙ	ΕΛ.ΜΣ=4	-	Ζ11-Ε11-Ξ11-Ο11-Π11 Ζ11	940	ΑΜΠΕΛΙ	ΕΛ.ΜΣ=4	-	-	-	-
132.	33.	Διονύσιος Γιαννάκης του Ανδρογιάννη	Κοινότητα Αγ. Ειρήνης	Μ12-C59-Λ12-Κ12-Ι12- Θ12-Λ13-Μ13-Ν13-Ξ13- Μ12	3.895,49	ΑΓΡΟΣ	ΕΛ.ΜΓ=14 ΕΛ.ΜΣ=12 ΕΛ.ΜΚ=4 ΑΧ.ΜΓ=3	-	Μ12-C59-Λ12-Κ12-Ι12- Θ12-Λ13-Μ13-Ν13-Ξ13- Μ12	3.895	ΑΓΡΟΣ	ΕΛ.ΜΓ=14 ΕΛ.ΜΣ=12 ΕΛ.ΜΚ=4 ΑΧ.ΜΓ=3	-	-	-	-
133.	23.	Διονύσιος Γιαννάκης του Ιωάννη	Κοινότητα Αγ. Ειρήνης	Β2-Σ3-Ζ4-Η4-Θ4-Ι4-Κ4 Λ4-Μ4-Β2	2.517,68	ΑΓΡΟΣ	ΕΛ.ΜΣ=21 (καμμένες)	-	Β2-Σ3-Ζ4-Η4-Θ4-Ι4-Κ4 Λ4-Μ4-Β2	2.518	ΑΓΡΟΣ	ΕΛ.ΜΣ=21 (καμμένες)	-	-	-	-
134.	34.	Κυριάκος Γιαννάκης	Κοινότητα Αγ. Ειρήνης	Θ12-Η12-Α13-Β13-Γ13 Δ13-Ε13-Ζ13-Η13-Θ13 Ι13-Κ13-Λ13-Θ12	4.319,04	ΑΓΡΟΣ	ΕΛ.ΜΓ=13 ΑΜ.ΜΓ=3	-	Θ12-Η12-Α13-Β13-Γ13 Δ13-Ε13-Ζ13-Η13-Θ13 Ι13-Κ13-Λ13-Θ12	4.319	ΑΓΡΟΣ	ΕΛ.ΜΓ=13 ΑΜ.ΜΓ=3	-	-	-	-
135.	18.	Κυριάκος Γιαννάκης του Διονυσίου	Κοινότητα Αγ. Ειρήνης	Ρ3-Π3-Ο3-Δ4-Ψ3-Χ3-Β4 Γ4-Δ4-Ε4-Ζ4-Σ3-Ρ3	2.943,12	ΑΓΡΟΣ	ΕΛ.ΜΚ=1 (καμμένη)	-	Σ3-Ρ3-Π3-Ο3-Δ4-Ψ3-Χ3- C25-C24-C23-C22-Ε4- Ζ4-Σ3	2.390	ΑΓΡΟΣ	ΕΛ.ΜΚ=1 (καμμένη)	-	-	-	-
136.	71.	Νικόλαος Γιαννάκης του Ιωάννου	Κοινότητα Αγ. Ειρήνης	Π17-Ρ17-Σ17-Τ17-Υ17 Θ17-Ν17-Ξ17-Ο17-Π17	833,02	ΑΓΡΟΣ	ΕΛ.ΜΓ=1 ΕΛ.ΜΣ=2 ΕΛ.ΜΚ=2	-	-	-	-	-	-	-	-	-
137.	48.	Παναγιώτης Γιαννάκης του Ανδρέα	Κοινότητα Αγ. Ειρήνης	Ε8-Γ6-Β6-Κ6-Θ8-Χ8-Ρ8 Σ8-Τ8-Φ8-Λ20-Χ8-Ε8	3.168,45	ΑΓΡΟΣ	ΑΧ.ΜΚ=1	-	-	-	-	-	-	-	-	-
138.	66.	Σάββας Γιαννάκης	Κοινότητα Αγ. Ειρήνης	Ξ14-Η14-Γ15-Δ15-Ε15 Ζ15-Η15-Θ15-Ι15-Λ15 Ψ14-Π14-Ο14-Ξ14	5.015,96	ΑΓΡΟΣ	ΕΛ.ΜΣ=4 ΕΛ.ΜΚ=4 ΒΑ.ΜΓ=6 ΒΑ.ΜΣ=2 ΒΑ.ΜΚ=3	-	C7-Λ15-Ψ14-Π14-Ο14- Ξ14-Ν14-L14-C10-C9- C8-C7	1.218	ΑΓΡΟΣ	ΕΛ.ΜΣ=1 ΕΛ.ΜΚ=2 ΒΑ.ΜΓ=2	-	-	-	-
139.	13.	Κληρονόμοι Κωνστ/νου Καμπίτση	Κοινότητα Πόρου	Γ3-Β3-Θ3-Ι3-Κ3-Ζ3-Ε3 Δ3-Γ3	1.713,90	ΑΓΡΟΣ	ΕΛ.ΜΓ=5 ΚΠ.ΜΣ=1	-	-	-	-	-	-	-	-	-
140.	24.	Μαρία Καμπίτση του Παναγιώτη	Κοινότητα Πόρου	Ζ4-Ε4-Δ5-Ε5-Λ5-Ψ5 Θ4-Η4-Ζ4	4.016,35	ΑΓΡΟΣ	ΕΛ.ΜΣ=2 ΣΚ.ΜΓ=2 ΑΦ.ΜΓ=1 ΚΑ.ΜΓ=1	-	Δ5-Ψ5-Θ4-Η4-Ζ4-Ε4- C21-C20-L6-Δ5	2.353	ΑΓΡΟΣ	ΕΛ.ΜΣ=2 ΣΚ.ΜΓ=2	-	-	-	-
141.	30.	Μαρία Καμπίτση του Παναγιώτη	Κοινότητα Πόρου	Ν4-Κ4-Ι4-Π4-Ρ4-Ν4	727,31	ΑΓΡΟΣ	ΒΑ.ΜΣ=6	-	Ν4-Κ4-Ι4-Π4-Ρ4-Ν4	727	ΑΓΡΟΣ	ΒΑ.ΜΣ=6	-	-	-	-
142.	35.	Μαρία Καμπίτση του Παναγιώτη	Κοινότητα Πόρου	Ψ12-Γ39-Ο13-Π13-Ρ13 Σ13-Τ13-Φ13-Χ13-Ψ13 Α14-Β14-Γ14-Δ14-Ε14 Ζ14-Η14-Θ14-Ι14-Κ14 Λ14-Μ14-Ι13-Θ13-Η13 Ζ13-Ε13-Δ13-Γ13-Β13 Α13-Ψ12	12.805,27 ∗∗∗ 12.077,30 727,97	 ΑΓΡΟΣ ΑΜΠΕΛΙ	ΕΛ.ΜΓ=24 ΕΛ.ΜΣ=8 ΕΛ.ΜΚ=1 ΑΜ.ΜΓ=1 ΒΑ.ΜΣ=1 ΚΠ.ΜΓ=42	ΚΣ.ΜΣ=1	Ψ12-Γ39-Ο13-Π13-Ρ13 Σ13-Τ13-Φ13-Χ13-Ψ13 Α14-Β14-Γ14-Δ14-Ε14 Ζ14-Η14-Θ14-Ι14-Κ14 Λ14-Μ14-Ι13-Θ13-Η13 Ζ13-Ε13-Δ13-Γ13-Β13 Α13-Ψ12	12.805 ∗∗∗ 12.077 728	 ΑΓΡΟΣ ΑΜΠΕΛΙ	ΕΛ.ΜΓ=24 ΕΛ.ΜΣ=8 ΕΛ.ΜΚ=1 ΑΜ.ΜΓ=1 ΒΑ.ΜΣ=1 ΚΠ.ΜΓ=42	ΚΣ.ΜΣ=1	-	-	-

Α/Α	ΑΡΙΘΜΟΣ ΙΔΙΟΚΤΗΣΙΑΣ	ΟΝΟΜΑΤΕΠΩΝΥΜΟ	ΔΙΕΥΘΥΝΣΗ	ΟΡΙΑ ΙΔΙΟΚΤΗΣΙΑΣ	ΕΜΒΑΔΟΝ (Τ.Μ.)	ΧΑΡΑΚΤ. ΙΔΙΟΚΤ.	ΔΕΝΔΡΑ		ΟΡΙΑ ΑΠΑΛΛΟΤΡΙΩΣΗΣ	ΕΜΒΑΔΟΝ (Τ.Μ.)	ΧΑΡΑΚΤ. ΑΠΑΛΛ. ΕΚΤΑΣΗΣ	ΔΕΝΔΡΑ		ΕΠΙΚ/ΜΕΝΑ ΕΙΔΟΣ	ΕΠΙΚ/ΜΕΝΑ ΕΜΒΑΔΟΝ (Τ.Μ.)	ΕΠΙΚ/ΜΕΝΑ ΟΓΚΟΣ (Μ3)
13.	37.	Μαρία Καμπίτση του Παναγιώτη	Κοινότητα Πόρου	Ε11-Δ11-Χ4-Π6-Ρ11-Σ11 Τ11-Φ11-Ο11-Ξ11-Ε11	3.153,72	ΑΓΡΟΣ	ΕΛ.ΜΓ=1	-	Ε11-Δ11-Χ4-Π6-Ρ11-Σ11 Τ11-Φ11-Ο11-Ξ11-Ε11	3.154	ΑΓΡΟΣ	ΕΛ.ΜΓ=1	-	-	-	-
14.	28.	Κληρονόμοι Νικολάου Καμπίτση	Κοινότητα Πόρου	Α5-Ε5-Ο5-Ζ6-Β5-Α5	967,01	ΑΓΡΟΣ	ΒΑ.ΜΓ=1 ΣΚ.ΜΓ=1	-	Α5-L6-L7-Α5	15	ΑΓΡΟΣ	-	-	-	-	-
5.	3.	Κληρονόμοι Καμπίτση Παναγιώτη	Κοινότητα Πόρου	Α1-Μ1-Ξ1-Ο1-Π1-Ρ1-Σ1 Τ1-Υ1-Φ1-Χ1-Ψ1-Ν1-Λ1 Ε1-Δ1	6.883,67	ΑΓΡΟΣ	ΒΑ.ΜΓ=1	-	L2-C54-C53-C52-C51- L3-Π1-Ρ1-Σ1-Τ1-Υ1-L2	2.108	ΑΓΡΟΣ	-	-	-	-	-
6.	31.	Κληρονόμοι Παναγιώτη Καμπίτση	Κοινότητα Πόρου	Ν4-Λ4-Κ4-Μ4-Ο4-Ν4	735,45	ΑΜΠΕΛΙ	-	-	Ν4-Λ4-Κ4-Μ4-Ο4-Ν4	735	ΑΜΠΕΛΙ	-	-	-	-	-
7.	12.	Άγγελος Καμπίτσης του Σπυρίδωνος	Κοινότητα Πόρου	Γ2-Β3-Γ3-Δ3-Ε3-Ζ3-Ω2 Ψ2-Χ2-Φ2-Τ2	2.245,42	ΑΓΡΟΣ	ΕΛ.ΜΓ=2 ΕΛ.ΜΣ=1 ΕΛ.ΜΚ=3 ΑΜ.ΜΓ=1	ΑΜ.ΜΚ=1	-	-	-	-	-	-	-	-
8. α	7.	Κωνσταντίνος Καμπίτσης του Διονύσιου	Κοινότητα Πόρου	Ι2-Α2-Μ2-Ν2-Κ2-Ι2	1.531,70	ΑΓΡΟΣ	-	-	Κ2-Ι2-C40-C39-C38- C37-Ν2-Κ2	384	ΑΓΡΟΣ	-	-	-	-	-
149.	58.	Ιωάννης Κολαΐδης	Κοινότητα Αγ. Ειρήνης	Ρ16-Κ20-Σ16-Τ16-Φ16 Χ16-Ψ16-Ν16-Θ16-Ι16 Κ16-Λ16-Μ16-Ν16-Ξ16 Ο16-Π16-Ρ16	4.025,00	ΑΓΡΟΣ	ΕΛ.ΜΣ=56	-	-	-	-	-	-	-	-	-
150.	11.	Γεράσιμος Λαζαρής του Θεμιστοκλέους	Κοινότητα Πόρου	Ν2-Σ2-Ρ2-Χ2-Ψ2-Ω2-Α3 Ο2-Ν2-Μ2	1.514,95	ΑΓΡΟΣ	ΕΛ.ΜΣ=7 ΕΛ.ΜΚ=5	-	Ο2-Ν2-C37-L13-Ο2	43	ΑΓΡΟΣ	-	-	-	-	-
151.	74.	Γεράσιμος Μαζαράκης	Κοινότητα Αγ. Ειρήνης	Ο18-Π18-Ρ18-Σ18-Α17 Κ17-Σ17-Ρ17-Π17-Α18 Ν18-Ο18	1.961,87	ΑΓΡΟΣ	ΕΛ.ΜΚ=1	-	-	-	-	-	-	-	-	-
152.	14.	Γεράσιμος Μαζαράκης του Διονυσίου	Κοινότητα Αγ. Ειρήνης	Ω2-Ζ3-Κ3-Λ3-Μ3-Α3-Ω2	1.165,54	ΑΓΡΟΣ	-	-	-	-	-	-	-	-	-	-
153.	26.	Κληρονόμοι Ιωάννη Μανένη	Κοινότητα Αγ. Ειρήνης	Α5-Ζ5-Η5-Θ5-Ι5-Κ5-Λ5 Μ5-Ν5-Ο5-Ξ5-Λ5	4.564,79	ΑΓΡΟΣ	ΒΑ.ΜΓ=1	-	-	-	-	-	-	-	-	-
154.	53.	Γεράσιμος και Παναγιώτης Μεγαδούκας	Κοινότητα Αγ. Ειρήνης	Β7-Τ6-Σ6-Ζ7-Η7-Θ7-Ι7 Κ7-Λ7-Μ7-Ν7-Ο7-Π7-Ρ7 Σ7-Τ7-Φ7-Β7	2.515,59 *********** 1970,02 545,57	ΑΓΡΟΣ ΑΜΠΕΛΙ	ΕΛ.ΜΓ=6 ΕΛ.ΜΚ=5 ΑΧ.ΜΓ=1	-	Β7-Τ6-Σ6-L11-C14-C13- L12-Β7	110	ΑΓΡΟΣ	-	-	-	-	-
155.	32.	Κληρονόμοι Ιωάννου Μελέτη	Κοινότητα Αγ. Ειρήνης	Β11-Α11-Ο4-Ν4-Ρ4-Α11 Ε11-Ζ11-Η11-Θ11-Ι11 Κ11-Λ11-Μ11-Ν11-Β11	4.355,76	ΑΓΡΟΣ	ΕΛ.ΜΓ=2 ΒΑ.ΜΓ=4	-	Β11-Α11-Ο4-Ν4-Ρ4-Α11 Ε11-Ζ11-Η11-Θ11-Ι11 Κ11-Λ11-Μ11-Ν11-Β11	4.356	ΑΓΡΟΣ	ΕΛ.ΜΓ=2 ΒΑ.ΜΓ=4	-	-	-	-
156.	42.	Κληρονόμοι Ιωάννη Μελέτη	Κοινότητα Αγ. Ειρήνης	Ψ5-Χ5-Φ5-Τ5-Σ5-Ν6-Θ6 Κ6-Β6-Λ6-Ψ5	2.999,84	ΑΓΡΟΣ	-	-	-	-	-	-	-	-	-	-
157.	6.	Σοφία Μενεγάτου του Γεράσιμου	Κοινότητα Πόρου	Ν1-Ι2-Κ2-Ο1-Ξ1-Ν1	1.920,81	ΑΓΡΟΣ	ΕΛ.ΜΓ=1	-	C48-C47-C46-Ι2-Κ2-C48	191	ΑΓΡΟΣ	-	-	-	-	-
158.	46.	Νικόλαος Νικολάτος του Παναγιώτη	Κοινότητα Πόρου	Χ6-Φ6-Τ6-Β7-Γ7-Δ7-Ε7 Χ6	1.452,34	ΑΓΡΟΣ	ΕΛ.ΜΓ=1 ΕΛ.ΜΚ=12	-	Χ6-Φ6-Τ6-Β7-Γ7-Δ7-Ε7 Χ6	1.452	ΑΓΡΟΣ	ΕΛ.ΜΓ=1 ΕΛ.ΜΚ=12	-	-	-	-
159.	60.	Βάγια Παραμερίτη	Κοινότητα Πόρου	Τ10-Σ10-Ρ10-Π10-Ο10 Ζ10-Ξ10-Χ10-Φ10-Τ10	1.120,52	ΑΓΡΟΣ	ΕΛ.ΜΓ=2 ΕΛ.ΜΣ=8	-	-	-	-	-	-	-	-	-
160.	9.	Ιωάννης Παραμερίτης	Κοινότητα Πόρου	Α2-Π2-Ρ2-Σ2-Μ2-Α2	1.548,47	ΑΓΡΟΣ	ΕΛ.ΜΚ=30	-	-	-	-	-	-	-	-	-
161.	1.	Διονύσιος Πειράτος του Παναγιώτη	Κοινότητα Πόρου	Α1-Β1-Γ1-Δ1-Ε1-Ζ1-Η1 Θ1-Ι1-Κ1-Λ1	2.437,93	ΟΙΚΟ-ΠΕΔΟ	ΑΜ.ΜΚ=1 ΚΠ.ΜΓ=12 ΚΡ.ΜΣ=2 ΣΚ.ΜΣ=2 ΜΡ.ΜΓ=1	ΕΛ.ΜΓ=1 ΕΛ.ΜΣ=1	-	-	-	-	-			

α/α	ΑΡΙΘΜΟΣ ΙΔΙΟΚΤΗΣΙΑΣ	ΟΝΟΜΑΤΕΠΩΝΥΜΟ	ΔΙΕΥΘΥΝΣΗ	ΟΡΙΑ ΙΔΙΟΚΤΗΣΙΑΣ	ΕΜΒΑΔΟΝ (Τ.Μ.)	ΧΑΡΑΚΤ. ΙΔΙΟΚΤ.	ΔΕΝΔΡΑ		ΟΡΙΑ ΑΠΑΛΛΟΤΡΙΩΣΗΣ	ΕΜΒΑΔΟΝ (Τ.Μ.)	ΧΑΡΑΚΤ. ΑΠΑΛΛ. ΕΚΤΑΣΗΣ	ΔΕΝΔΡΑ		ΕΠΙΚ/ΜΕΝΑ ΕΙΔΟΣ	ΕΠΙΚ/ΜΕΝΑ ΕΜΒΑΔΟΝ (Τ.Μ.)	ΕΠΙΚ/ΜΕΝΑ ΟΓΚΟΣ (Μ3)
162.	45.	Διονύσιος Πετράτος του Παναγιώτη	Κοινότητα Πόρου	Ο6-Ζ39-Ξ6-Ν6-L10-Υ6-C15-Σ6-Τ6-Φ6-Χ6-Ψ6-Α7-Ο6	3.339,30	ΑΓΡΟΣ	ΕΛ.ΜΓ=21 ΕΛ.ΜΣ=11	-	Ο6-Ζ39-Ξ6-Ν6-L10-Υ6-C15-Σ6-Τ6-Φ6-Χ6-Ψ6-Α7-Ο6	3.339	ΑΓΡΟΣ	ΕΛ.ΜΓ=21 ΕΛ.ΜΣ=11	-	-	-	-
163.	76.	Γεώργιος Ρασσιάς	Κοινότητα Αγ. Ειρήνης	Ε18-Β18-Δ18-Ν39-Φ17-Π18-Κ18-Λ18-Ε18	2.075,43 ********** 800,38 1.275,05	 ΑΓΡΟΣ ΑΜΠΕΛΙ	-	-	-	-	-	-	-	-	-	-
164.	62.	Γεώργιος Ρασσιάς του Παναγιώτη	Κοινότητα Αγ. Ειρήνης	Γ14-Β14-Α14-Ψ13-Ν14-Ξ14-Ο14-Π14-Ρ14-Σ14-Γ14	1.398,01	ΑΓΡΟΣ	ΒΑ.ΜΓ=1	-	Γ14-Β14-Α14-Ψ13-Ν14-Ξ14-Ο14-Π14-Ρ14-Σ14-Γ14	1.398	ΑΓΡΟΣ	ΒΑ.ΜΓ=1	-	-	-	-
165.	65.	Παναγιώτης Ρασσιάς	Κοινότητα Αγ. Ειρήνης	Τ14-Ρ14-Π14-Ψ14-Α15-Β15-Φ14-Τ14	652,42	ΑΓΡΟΣ	ΒΑ.ΜΣ=1 ΒΑ.ΜΚ=4	-	Τ14-Ρ14-Π14-Ψ14-Α15-Β15-Φ14-Τ14	652	ΑΓΡΟΣ	ΒΑ.ΜΣ=1 ΒΑ.ΜΚ=4	-	-	-	-
166.	4.	Ρασσιάς Παναγιώτης και Ρασσιάς Φοίβος	Κοινότητα Αγ. Ειρήνης	Ρ1-Π1-Ω1-Α2-Β2-Γ2-Δ2-Ε2-Ζ2-Η2-Α39-Ρ1	7.586,94	ΑΓΡΟΣ	ΕΛ.ΜΓ=20 ΕΛ.ΜΣ=2 ΑΧ.ΜΣ=1 ΑΜ.ΜΓ=2	-	Ρ1-Π1-Ω1-Α2-Β2-Γ2-Δ2-Ε2-Ζ2-Η2-Α39-Ρ1	7.587	ΑΓΡΟΣ	ΕΛ.ΜΓ=20 ΕΛ.ΜΣ=2 ΑΧ.ΜΣ=1 ΑΜ.ΜΓ=2	-	-	-	-
167.	25.	Σπυρίδων Ρασσιάς	Κοινότητα Αγ. Ειρήνης	Ε4-Δ4-Γ4-Ζ5-Δ5-Ε4	1.273,06	ΑΓΡΟΣ	ΕΛ.ΜΓ=3 ΣΚ.ΜΓ=1 ΚΑ.ΜΓ=1	-	-	-	-	-	-	-	-	-
168.	50.	Σπυρίδων Ρασσιάς	Κοινότητα Αγ. Ειρήνης	Ν7-Α20-Β20-Γ20-Δ20-Φ8-Τ8-Ψ8-Α9-Β9-Ρ7-Π7-Ο7-Ν7-Μ7	1.889,55 ********** 687,92 1.201,63	 ΑΓΡΟΣ ΑΜΠΕΛΙ	-	-	-	-	-	-	-	-	-	-
169.	43.	Σπάμος Ρασσιάς του Ευαγγέλου	Κοινότητα Αγ. Ειρήνης	Δ6-Γ6-Ε8-Ζ8-Η8-Γ8-Δ39-Θ8-Ε39-Α8-Ψ7-Δ6	1.155,25	ΑΓΡΟΣ	-	-	-	-	-	-	-	-	-	-
170.	49.	Σπάμος Ρασσιάς του Ευαγγέλου	Κοινότητα Αγ. Ειρήνης	Α7-Δ8-Γ8-Η8-Ζ8-Ε8-Χ8-Δ20-Γ20-Β20-Α20-Ν7-Α7	1.728,57 ********** 742,83 985,74	 ΑΓΡΟΣ ΑΜΠΕΛΙ	-	-	-	-	-	-	-	-	-	-
171.	22.	Γεράσιμος Σέρβος	Κοινότητα Αγ. Ειρήνης	Γ2-Β2-Μ4-Ο4-Α11-Ψ10-Γ2	2.457,51	ΑΓΡΟΣ	-	-	Γ2-Β2-Μ4-Ο4-Α11-Ψ10-Γ2	2.458	ΑΓΡΟΣ	-	-	-	-	-
172.	38.	Γεράσιμος Σέρβος	Κοινότητα Αγ. Ειρήνης	Ρ4-Π4-Σ4-Τ4-Φ4-Χ4-Α11-Ρ4	1.150,80	ΑΓΡΟΣ	ΒΑ.ΜΚ=22	-	Ρ4-Π4-Σ4-Τ4-Φ4-Χ4-Α11-Ρ4	1.151	ΑΓΡΟΣ	ΒΑ.ΜΚ=22	-	-	-	-
173.	16.	Γεράσιμος Σταθάτος του Διονυσίου	Κοινότητα Πόρου	Ν3-Λ3-Υ3-Τ3-Ν3-Ν3	965,09	ΑΓΡΟΣ	-	-	Ν3-L4-C31-L5-Ν3	37	ΑΓΡΟΣ	-	-	-	-	-
174.	17.	Μαρίνος Στελάτος	Κοινότητα Πόρου	Ν3-Τ3-Χ3-Ψ3-Α4-Ο3-Ν3	1.203,25	ΑΓΡΟΣ	ΒΑ.ΜΣ=2 ΚΑ.ΜΣ=1 ΒΡ.ΜΓ=1 ΑΜ.ΜΣ=2	-	Ο3-Ν3-L5-C30-C29-C28-C27-C26-Χ3-Ψ3-Α4-Ο3	343	ΑΓΡΟΣ	-	-	-	-	-
175.	41.	Γεώργιος και Χρήστος Τοτολάς	Κοινότητα Αγ. Ειρήνης	Β5-Ζ6-Ε6-Δ6-Ψ7-Χ7-Β5	1.942,82	ΑΓΡΟΣ	ΒΑ.ΜΣ=1	-	-	-	-	-	-	-	-	-
176.	63.	Κληρονόμοι Ιωάννη Τοτολού	Κοινότητα Αγ. Ειρήνης	Θ14-Η14-Ζ14-Ε14-Δ14-Γ14-Σ14-Ρ14-Τ14-Φ14-Χ14-Θ14	1.834,70	ΑΓΡΟΣ	ΕΛ.ΜΣ=3 ΒΑ.ΜΓ=3 ΒΑ.ΜΣ=3	-	Θ14-Η14-Ζ14-Ε14-Δ14-Γ14-Σ14-Ρ14-Τ14-Φ14-Χ14-Θ14	1.835	ΑΓΡΟΣ	ΕΛ.ΜΣ=3 ΒΑ.ΜΓ=3 ΒΑ.ΜΣ=3	-	-	-	-

ΣΥΝΟΛΟ ΑΠΑΛΛΟΤΡΙΟΥΜΕΝΗΣ ΕΚΤΑΣΗΣ ΕΚΤΟΣ ΑΓΡΟΤΙΚΩΝ ΔΡΟΜΩΝ ======= == 88.883

ΕΧΕΙ ΓΙΝΕΙ ΣΤΡΟΓΓΥΛΕΥΣΗ ΤΩΝ ΕΜΒΑΔΩΝ ΣΤΟΝ ΠΛΗΣΙΕΣΤΕΡΟ ΑΚΕΡΑΙΟ

ΜΕΤΕΡ-ΣΥΜΒΟΥΛΟΙ ΜΗΧΑΝΙΚΟΙ Ε.Π.Ε.

Αριθ. 414 (2)

Αναγκαστική απαλλοτρίωση για την κατασκευή Εξωποτάμιας Λιμνοδεξαμενής στη θέση Α1 Αγ. Ειρήνης Κεφαλληνίας.

Ο ΝΟΜΑΡΧΗΣ ΚΕΦΑΛΛΗΝΙΑΣ

Έχοντας υπόψη:

1. Τις διατάξεις του Ν.Δ. 797/71 «Περί αναγκαστικών απαλλοτριώσεων» και το Π.Δ. 347/86, άρθρο 1 «Περί μεταβίβασης αρμοδιότητος από τους Υπουργούς Οιονομικών και Γεωργίας προς τον Νομάρχη για θέματα αναγκαστικής απαλλοτρίωσης για την κατασκευή Εγγειοβελτιωτικών Έργων».

2. Τις διατάξεις του άρθρου 33 του Ν.Δ. 3881/1958 «Περί εγγείων βελτιώσεων».

3. Τα υπ' αριθ. πρωτ. 145151/20α/73.9/22.11.91 και 145152/20α/73.9/22.11.91 έγγραφα της Δ/νσης Τεχνικών Μελετών και Κατασκευών του Υπουργείου Γεωργίας.

4. Την υπ' αριθ. 22/1992 απόφαση του Κοινοτικού Συμβουλίου Αγ. Ειρήνης «Περί εκτελέσεως του Έργου Λιμνοδεξαμενών Αγ. Ειρήνης - Καμπιτσάτων.

5. Την υπ' αριθ. 32/1992 απόφαση του Κοινοτικού Συμβουλίου Πόρου «Περί γνωμοδότησης του Κοινοτικού Συμβουλίου για την κατασκευή των Λιμνοδεξαμενών της περιοχής Τζαννάτων - Αγ. Ειρήνης», αποφασίζουμε:

Κηρύσσουμε την αναγκαστική απαλλοτρίωση και με τη διαδικασία του κατεπείγοντος, των εκτάσεων που εμπίπτουν στην περιοχή κατασκευής της εξωποτάμιας Λιμνοδεξαμενής στη θέση Α1 Αγίας Ειρήνης Κεφαλληνίας για λόγους δημόσιας ωφέλειας, θεραπεία εκτάσεων κοινωνικών αναγκών και ειδικώτερα την αντιμετώπιση της λειψυδρίας των τελευταίων ετών.

Η υπό απαλλοτρίωση έκταση είναι εμβαδού 80.646 τ.μ., βρίσκεται στην Κοινότητα Αγ. Ειρήνης Νομού Κεφαλληνίας όπως αυτή εμφανίζεται στα συνημμένα κτηματολογικά διαγράμματα (Αρ. Σχεδίων 6.1, 6.2, 6.3 Νοέμβριος 1991) υπό κλίμακα 1:500 και στους αντίστοιχους κτηματολογικούς πίνακες που μας εστάλησαν θεωρημένα σύμφωνα με το υπ' αριθ. 122424/3.2.92 διαβιβαστικό της Δ/νσης Τεχνικών Μελετών και Κατασκευών Τμήμα Α' του Υπουργείου Γεωργίας.

Στην έκταση που απαλλοτριώνεται προβάλλουν δικαιώματα κυριότητας οι:

1. Αγνώστου
2. Βανδώρου Δημητρίου του Σπυρ.
3. Βανδώρου Νικολάου
4. Κληρονόμοι Βανδώρου Μιχαήλ κ.λ.π.

Η απαλλοτρίωση κηρύσσεται υπέρ του Δημοσίου και με δαπάνη που θα καλυφθεί από τις πιστώσεις του Προγράμματος Δημοσίων Επενδύσεων (ΣΑΕ 081/2 Κ.Α. Έργου 9181528).

Η απόφαση αυτή να δημοσιευθεί στην Εφημερίδα της Κυβερνήσεως.

Αργοστόλι, 8 Μαΐου 1992

Ο Νομάρχης
ΣΤ. ΠΟΛΙΤΗΣ

ΕΛΛΗΝΙΚΗ ΔΗΜΟΚΡΑΤΙΑ
ΥΠΟΥΡΓΕΙΟ ΓΕΩΡΓΙΑΣ
ΔΙΕΥΘΥΝΣΗ ΤΕΧΝΙΚΩΝ ΜΕΛΕΤΩΝ ΚΑΙ ΚΑΤΑΣΚΕΥΩΝ
ΤΜΗΜΑ Α

ΜΕΛΕΤΗ ΜΙΚΡΩΝ ΛΙΜΝΟΔΕΞΑΜΕΝΩΝ ΝΟΤΙΟΥ ΕΠΤΑΝΗΣΟΥ

(ΚΕΦΑΛΛΗΝΙΑΣ – ΙΘΑΚΗΣ – ΚΑΛΑΜΟΥ – ΖΑΚΥΝΘΟΥ)


ΟΡΙΣΤΙΚΗ ΜΕΛΕΤΗ
ΕΞΩΠΟΤΑΜΙΑΣ ΛΙΜΝΟΔΕΞΑΜΕΝΗΣ L1
ΑΓΙΑΣ ΕΙΡΗΝΗΣ ΚΕΦΑΛΛΗΝΙΑΣ

ΚΤΗΜΑΤΟΛΟΓΙΚΟΙ ΠΙΝΑΚΕΣ

ΕΛΕΓΧΘΗΚΕ	Ο ΕΠΙΒΛΕΠΩΝ ΜΗΧΑΝΙΚΟΣ	Α. ΠΑΣΧΑΛΙΔΟΥ ΠΟΛ. ΜΗΧΑΝΙΚΟΣ	3-2-92	[signature]
	Ο ΤΜΗΜΑΤΑΡΧΗΣ	ΕΜΜ. ΧΡΥΣΑΦΙΝΟΣ	3-2-92	
ΘΕΩΡΗΘΗΚΕ	Ο ΔΙΕΥΘΥΝΤΗΣ	Δ. ΜΑΡΑΓΚΟΥΔΑΚΗΣ	3-2-92	

Η ΜΕΛΕΤΗ ΤΩΝ ΥΔΡΑΥΛΙΚΩΝ ΕΡΓΩΝ ΕΓΚΡΙΘΗΚΕ ΜΕ ΤΗΝ ΑΠΟΦΑΣΗ ΥΠ. ΓΕΩΡΓΙΑΣ 145151/20α/739/22.11.91

ΒΕΒΑΙΩΣΕΙΣ ΕΓΚΡΙΣΕΩΣ	Ο ΠΡΟΪΣΤΑΜΕΝΟΣ Δ/ΣΑΣ ΥΠΗΡΕΣΙΑΣ	ΕΜΜ. ΧΡΥΣΑΦΙΝΟΣ ΠΟΛ. ΜΗΧΑΝΙΚΟΣ	3-2-92	
~~ΑΚΡΙΒΕΣ ΑΝΤΙΓΡΑΦΟ~~	Ο ΕΠΙΒΛΕΠΩΝ ΜΗΧΑΝΙΚΟΣ	~~Α. ΠΑΣΧΑΛΙΔΟΥ ΠΟΛ. ΜΗΧΑΝΙΚΟΣ~~		

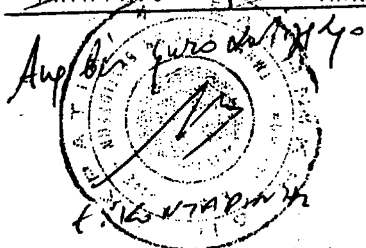

ΑΝΑΔΟΧΟΣ
ΜΕΤΕΡ – ΣΥΜΒΟΥΛΟΙ ΜΗΧΑΝΙΚΟΙ Ε.Π.Ε.

ΑΚΡΙΒΕΣ ΑΝΤΙΓΡΑΦΟ
Αθήνα 4-2-92
Ε. Χρυσαφίνος

ΣΕΠΤΕΜΒΡΙΟΣ 1991

ΑΛΦΑΒΗΤΙΚΟΣ ΚΤΗΜΑΤΟΛΟΓΙΚΟΣ ΠΙΝΑΚΑΣ

ΛΙΜΝΟΔΕΞΑΜΕΝΗΣ L1 ΑΓΙΑΣ ΕΙΡΗΝΗΣ ΚΕΦΑΛΛΗΝΙΑΣ

ΑΛΦΑΒΗΤΙΚΟΣ ΚΤΗΜΑΤΟΛΟΓΙΚΟΣ ΠΙΝΑΚΑΣ ΛΙΜΝΟΔΕΞΑΜΕΝΗΣ L1 ΑΓΙΑΣ ΕΙΡΗΝΗΣ ΚΕΦΑΛΛΗΝΙΑΣ

ΑΛΦΑΒΗΤΙΚΟΣ ΚΤΗΜΑΤΟΛΟΓΙΚΟΣ ΠΙΝΑΚΑΣ
ΛΙΜΝΟΔΕΞΑΜΕΝΗΣ L1 ΑΓΙΑΣ ΕΙΡΗΝΗΣ ΚΕΦΑΛΛΗΝΙΑΣ

α/α	ΑΡΙΘ. ΙΔΙΟΚΤΗΣΙΑΣ	ΟΝΟΜΑΤΕΠΩΝΥΜΟ	ΔΙΕΥΘΥΝΣΗ	ΟΡΙΑ ΙΔΙΟΚΤΗΣΙΑΣ	ΕΜΒΑΔΟΝ (Τ.Μ.)	ΧΑΡΑΚΤ. ΙΔΙΟΚΤ.	ΔΕΝΔΡΑ	ΟΡΙΑ ΑΠΑΛΛΟΤΡΙΩΣΗΣ	ΕΜΒΑΔ. (Τ.Μ.)	ΧΑΡΑΚΤ. ΑΠΑΛ. ΕΚΤ.	ΔΕΝΔΡΑ
1.	121	Αγνωστος		Γ34-Θ34-Η34-Ι34-Κ34 Λ34-Μ34-Ν34-Α34-Β34 Γ34	1.339,82	ΑΓΡΟΣ	ΑΧ.ΜΣ.2	Γ34-Θ34-Η34-Ι34-Κ34 Λ34-Μ34-Ν34-Α34-Β34 Γ34	1.340	ΑΓΡΟΣ	2 ΑΧΛΑΔΙΕΣ
2.	94	Δημήτριος Βανδώρος του Σπυρίδωνος	Κοινότητα Αγ. Ειρήνης	Δ28-Ζ28-Η28-Θ28-Γ25 Β25-Ε28-Δ28	1.161,08	ΑΓΡΟΣ	ΕΛ.ΜΣ=1	Δ28-L23-D9-E28-Δ28	76	ΑΓΡΟΣ	1 ΕΛΙΑ
3.	81	Νικόλαος Βανδώρος	Κοινότητα Αγ. Ειρήνης	Δ22-Ε22-Ζ22-Η22-Θ22 Ι22-Κ22-Λ22-Μ22-Χ21 Φ21-Υ21-Τ21-Σ21-Γ22 Δ22	6.411,00	ΑΓΡΟΣ	ΕΛ.ΜΓ=1 ΕΛ.ΜΣ=2 ΕΛ.ΜΚ=2	C1-C0-C24-Y21-D1-D2 D3-D4-D5-L16-I22- Θ22-Η22-Ζ22-Ε22- C2-C1	2.105	ΑΓΡΟΣ	4 ΕΛΙΕΣ
4.	83	Κληρονόμοι Μιχαήλ Βανδώρου	Κοινότητα Αγ. Ειρήνης	Υ23-Φ23-Χ23-Ψ23-Α24 Β24-Γ24-Δ24-Ε24-Ι22 Θ22-Η22-Τ23-Σ23-Ρ23 Π23-Ο23-Υ23	2.587,92	ΑΓΡΟΣ	ΕΛ.ΜΓ=1	Υ23-Φ23-Χ23-Ψ23-Α24 Β24-Γ24-Δ24-Ε24-Ι22 Θ22-Η22-Τ23-Σ23-Ρ23 Π23-Ο23-Υ23	2.588	ΑΓΡΟΣ	1 ΕΛΙΑ
5.	96	Κληρονόμοι Μιχαήλ Βανδώρου	Κοινότητα Αγ. Ειρήνης	Ι29-Μ29-Λ28-Κ28-Ι28 Ψ27-Φ27-Τ39-Τ27-Σ27 Ρ27-Π27-Λ29-Κ29-Ι29	4.128,76	ΑΓΡΟΣ	-	Ι29-Μ29-Λ28-Κ28-Ι28 Ψ27-Φ27-Τ39-Τ27-Σ27 Ρ27-Π27-Λ29-Κ29-Ι29	4.129	ΑΓΡΟΣ	-
6.	86	Κληρονόμοι Σάββα Γιαννάκη	Κοινότητα Αγ. Ειρήνης	Β26-Α26-Ψ25-Χ25-Τ25 Σ25-Ρ25-Π25-Λ37-Ι26 Θ26-Η26-Ζ26-Ε26-Δ26 Γ26-Β26	5.346,36	ΑΓΡΟΣ	ΕΛ.ΜΓ=1 ΕΛ.ΜΣ=1	-	-	-	-
7.	100	Κληρονόμοι Χαράλαμπου Γιαννάκη	Κοινότητα Αγ. Ειρήνης	Κ33-Ι33-Ζ33-Ε33-Δ33 Γ33-Β33-Κ33	1.169,45	ΑΓΡΟΣ	-	L6-I33-Z33-E33-Δ33 L5-L6	293	ΑΓΡΟΣ	-
8.	78	Αγγελος Γιαννάκης του Αθανασίου	Κοινότητα Αγ. Ειρήνης	Η21-Ζ21-Ε21-Δ21-Γ21 Β21-Α21-Ξ39-Π39-Ρ39 Η21	1.328,68	ΑΓΡΟΣ	-	-	-	-	-
9.	80	Ερωτόκριτος Γιαννάκης	Κοινότητα Αγ. Ειρήνης	Σ21-Τ21-Υ21-Φ21-Χ21 Ψ21-Ω21-Α22-Β22-Ω21 Ξ21-Σ21	2.354,28	ΑΓΡΟΣ	-	C24-Y21-B22-Ω21-L15 C26-C25-C24	360	ΑΓΡΟΣ	-
10.	90	Ερωτόκριτος Γιαννάκης	Κοινότητα Αγ. Ειρήνης	Δ27-Η27-Θ27-Ι27-Ε23 Δ23-Γ23-Β23-Α23-Ψ22 Χ22-Φ25-Ρ26-Ζ27-Ε27 Δ27	4.994,98	ΑΓΡΟΣ	ΕΛ.ΜΓ=4 ΕΛ.ΜΣ=5 ΕΛ.ΜΚ=6	Β23-Α23-Γ23-Β23-Α23 L1-C7-C8-L2-I27- Β23	1.257	ΑΓΡΟΣ	10 ΕΛΙΕΣ

ΑΛΦΑΒΗΤΙΚΟΣ ΚΤΗΜΑΤΟΛΟΓΙΚΟΣ ΠΙΝΑΚΑΣ ΛΙΜΝΟΔΕΞΑΜΕΝΗΣ LI ΑΓΙΑΣ ΕΙΡΗΝΗΣ ΚΕΦΑΛΛΗΝΙΑΣ

α/α	ΑΡΙΘ. ΙΔΙΟΚΤΗΣΙΑΣ	ΟΝΟΜΑΤΕΠΩΝΥΜΟ	ΔΙΕΥΘΥΝΣΗ	ΟΡΙΑ ΙΔΙΟΚΤΗΣΙΑΣ	ΕΜΒΑΔΟΝ (Τ.Μ.)	ΧΑΡΑΚΤ. ΙΔΙΟΚΤ.	ΔΕΝΔΡΑ	ΟΡΙΑ ΑΠΑΛΛΟΤΡΙΩΣΗΣ	ΕΜΒΑΔ. (Τ.Μ.)	ΧΑΡΑΚΤ. ΑΠΑΛ. ΕΚΤ.	ΔΕΝΔΡΑ
111.	111	Βασίλειος Γιαννάκης	Κοινότητα Αγ. Ειρήνης	Ν30-Ο28-Ξ28-Ν28-Μ28 Β30-Γ30-Δ30-Ε30-Ζ30 Η30-Θ30-Ι30-Κ30-Λ30 Μ30-Ν30	5.749,57	ΑΓΡΟΣ	ΕΛ.ΜΣ=16 ΚΠ.ΜΚ=1	E30-Z30-L9-D14-D13 D12-D11-L4-Ξ28-Ν28- Μ28-Β30-Γ30-Δ30-Ε30	4.725	ΑΓΡΟΣ	15 ΕΛΙΕΣ
112.	79	Γεράσιμος Γιαννάκης του Ιωάννου	Κοινότητα Αγ. Ειρήνης	Ο21-Π21-Ρ21-Σ21-Τ21 Η21-Κ21-Λ21-Μ21-Ν21 Ξ21-Ο21	7.566,03 ********** 6.894,57 ---------- 671,46	 ΑΓΡΟΣ ΑΜΠΕΛΙ	-	C27-L15-O21-D30-C27	324 -	ΑΓΡΟΣ ΑΜΠΕΛΙ	-
113.	108	Κληρονόμοι Χρήστου Γουλιμή	Κοινότητα Πόρου	Ε34-Ζ34-Η34-Θ34-Γ34 Δ34-Ε34	1.272,31	ΑΓΡΟΣ	ΑΧ.ΜΣ=2	Ε34-Ζ34-Η34-Θ34-Γ34 Δ34-Ε34	1.272	ΑΓΡΟΣ	2 ΑΧΛΑΔΙΕΣ
114.	89	Διονύσιος Γουλιμής του Γεωργίου	Κοινότητα Πόρου	Ψ26-Α27-Β27-Γ27-Δ27 Ε27-Ζ27-Ρ26-Π26-Ν26 Μ26-Λ26-Σ26-Τ26-Υ26 Φ26-Χ26-Ψ26	5.129,82	ΑΓΡΟΣ	ΕΛ.ΜΓ=4 ΕΛ.ΜΣ=7 ΕΛ.ΜΚ=3 ΚΠ.ΜΚ=1 ΑΧ.ΜΣ=1 ΑΧ.ΜΚ=1		-	-	-
115.	112	Διονύσιος Γουλιμής του Γεωργίου	Κοινότητα Πόρου	Ζ30-Φ30-Ξ30-Ν30-Μ30 Λ30-Κ30-Ι30-Θ30-Η30 Ζ30	12.483,03	ΑΓΡΟΣ	ΕΛ.ΜΣ=1	L10-L9-Z30-L10	53	ΑΓΡΟΣ	-
116.	114	Νικόλαος Δερμανιέρης του Θεοκλήτου	Κοινότητα Πόρου	Ψ31-Α32-Β32-Γ32-Δ32 Ε32-Ζ32-Ο31-Ν31-Ζ31 Ε31-Σ31-Ρ31-Π31-Ο31 Ξ31-Τ31-Υ31-Φ31-Χ31 Ψ31	17.759,40	ΑΓΡΟΣ	ΕΛ.ΜΚ=80 ΑΚ.ΜΚ=1	C17-C18-C19-C20-C21 C22 C23 Ο31 Ν31-Ζ31 Ε31-Σ31-Ρ31-Π31-Ο31 Ξ31-Τ31-L13-C15-C16 -C17	5.671	ΑΓΡΟΣ	17 ΕΛΙΕΣ
117.	102	Ιερά Μονή Ατρου	Κοινότητα Πόρου	Ν33-Ξ33-Ο33-Π33-Ρ33 Σ33-Τ33-Υ33-Φ33-Χ33 Ψ33-Κ33-Β33-Δ33-Ψ32 Χ32-Ψ32-Α33-Μ33-Ν33	9.506,95	ΑΓΡΟΣ	-	L8-Χ33-L7-L8	50	ΑΓΡΟΣ	-
118.	109	Ιερά Μονή Ατρου	Κοινότητα Πόρου	Ο29-Π29-Ρ29-Σ29-Τ29 Υ29-Φ29-Χ29-Ψ29-Α30 Μ29-Ι29-Θ29-Η29-Ζ29 Ε29-Δ29-Γ29-Β29-Α29 Ν29-Ο29	4.110,58	ΑΓΡΟΣ	ΕΛ.ΜΣ=1	Ο29-Π29-Ρ29-Σ29-Τ29 Υ29-Φ29-Χ29-Ψ29-Α30 Μ29-Ι29-Θ29-Η29-Ζ29 Ε29-Δ29-Γ29-Β29-Α29 Ν29-Ο29	4.111	ΑΓΡΟΣ	1 ΕΛΙΑ
119.	92	Κληρονόμοι Κωνσ/νου Καμπίτση	Κοινότητα Αγ. Ειρήνης	Ι23-Σ27-Τ27-Φ27-Χ27 Υ23-Ο23-Ξ23-Ν23-Μ23 Λ23-Κ23-Ι23	4.638,38	ΑΓΡΟΣ	-	Ι23-Σ27-Τ27-Φ27-Χ27 Υ23-Ο23-Ξ23-Ν23-Μ23 Λ23-Κ23-Ι23	4.638	ΑΓΡΟΣ	-
120.	98	Κληρονόμοι Νικολάου Καμπίτση	Κοινότητα Πόρου	Μ27-Ν27-Ξ27-Ο27-Ζ23 Ε23-Ι27-Θ27-Κ27-Λ27 Μ27	3.498,61	ΑΓΡΟΣ	ΑΧ.ΜΣ=1	Μ27-Ν27-Ξ27-Ο27-Ζ23 Ε23-Ι27-L2-L17-Θ27- Κ27-Λ27-Μ27	3.499	ΑΓΡΟΣ	1 ΑΧΛΑΔΙΑ
121.	122	Κληρονόμοι Νικολάου Καμπίτση	Κοινότητα Πόρου	Φ32-Χ32-Π32-Τ32-Υ32 Φ32	3.744,78	ΑΓΡΟΣ	ΑΧ.ΜΚ=1	-	-	-	-

ΑΛΦΑΒΗΤΙΚΟΣ ΚΤΗΜΑΤΟΛΟΓΙΚΟΣ ΠΙΝΑΚΑΣ ΛΙΜΝΟΔΕΞΑΜΕΝΗΣ L1 ΑΓΙΑΣ ΕΙΡΗΝΗΣ ΚΕΦΑΛΛΗΝΙΑΣ

α/α	ΑΡΙΘ. ΙΔΙΟ-ΚΤΗΣΙΑΣ	ΟΝΟΜΑΤΕΠΩΝΥΜΟ	ΔΙΕΥΘΥΝΣΗ	ΟΡΙΑ ΙΔΙΟΚΤΗΣΙΑΣ	ΕΜΒΑΔΟΝ (Τ.Μ.)	ΧΑΡΑΚΤ. ΙΔΙΟΚΤ.	ΔΕΝΔΡΑ	ΟΡΙΑ ΑΠΑΛΛΟΤΡΙΩΣΗΣ	ΕΜΒΑΔ. (Τ.Μ.)	ΧΑΡΑΚΤ. ΑΠΑΛ. ΕΚΤ.	ΔΕΝΔΡΑ
122.	87	Κυριάκος Κεκάτος του Ιωάννου	Κοινότητα Αγ. Νικολάου	Α26-Μ26-Ν26-Ο26-Ψ25 Α26-Β26-Κ26-Α26	1.830,71	ΑΓΡΟΣ	ΑΧ.ΜΣ=1	-	-	-	-
123.	99	Γεράσιμος Κοκκόσης	Κοινότητα Αιγιαλέτου	Σ28-Υ28-Ν27-Μ27-Σ28	1.721,89	ΑΓΡΟΣ	ΕΛ.ΜΓ=1	Σ28-Υ28-Ν27-Μ27-Σ28	1.722	ΑΓΡΟΣ	1 ΕΛΙΑ
124.	104	Ελευθέριος Κρητικός του Διονυσίου	Κοινότητα Πόρου	Ζ36-Β36-Θ36-Τ33-Σ33 Ρ33-Π33-Ο33-Ζ36	1.558,01	ΑΓΡΟΣ	ΕΛ.ΜΚ=30	-	-	-	-
125.	101	Κωνστ/νος Κωνσταντάτος του Λεωνίδα	Κοινότητα Πόρου	Υ23-Α35-Β35-Ε34-Δ34 Γ34-Β34-Α34-Ι33-Κ33 Ψ33-Χ33-Φ33-Υ33	2.659,61	ΑΓΡΟΣ	ΕΛ.ΜΓ=1 ΕΛ.ΜΚ=58 ΑΧ.ΜΚ=9 ΑΜ.ΜΚ=1 ΣΚ.ΜΚ=1	C11-Β35-Ε34-Δ34-Γ34 Β34-Α34-Ι33-L6-C9- L7-Κ33-L8-C10-C11	1.762	ΑΓΡΟΣ	41 ΕΛΙΕΣ 4 ΑΧΛΑΔΙΕΣ
126.	118	Σπυρίδων Κωνσταντά- τος του Διονυσίου	Κοινότητα Πόρου	Ε36-Φ36-Χ36-Η36-Ζ36 Ε36	1.002,66	ΑΓΡΟΣ	ΕΛ.ΜΓ=1	-	-	-	-
127.	113	Κληρονόμοι Κωνσταντίνου Κωνσταντάτου	Κοινότητα Πόρου	Θ31-Ι31-Κ31-Λ31-Μ31 Φ30-Ζ30-Ε30-Α31-Β31 Γ31-Δ31-Χ29-Φ29-Ε31 Ζ31-Η31-Θ31	6.430,58 ********** 5.563,14 ---------- 867,44	 ΑΓΡΟΣ ΑΜΠΕΛΙ	ΕΛ.ΜΓ=1 ΕΛ.ΜΚ=3 ΑΧ.ΜΣ=1 ΑΜ.ΜΚ=9	α) Ε30-D16-D15-L10 Ζ30-Ε30 β) Θ31-D28-D27-D26 D25-D24-D23-D22-D21 D20-D19-Γ31-Δ31-Χ29 Φ29-Ε31-Ζ31-Η31-Θ31	2.266 112	ΑΓΡΟΣ ΑΜΠΕΛΙ	1 ΑΜΥ- ΓΔΑΛΙΑ
128.	117	Κληρονόμοι Κωνσταντίνου Κωνσταντάτου	Κοινότητα Πόρου	Τ36-Α37-Β37-Γ37-Δ37 Σ3736-Θ36-Η36-Χ36 Φ36-Υ36-Τ36	4.905,14	ΑΓΡΟΣ	ΑΜ.ΜΓ=1	-	-	-	-
129.	107	Κληρονόμοι Μιχαήλ Κωνσταντάτου	Κοινότητα Πόρου	Β35-Γ35-Δ35-Ε35-Ζ35 Η35-Θ35-Ζ34-Ε34-Β35	1.463,08	ΑΓΡΟΣ	-	Β35-Γ35-Δ35-Ε35-Ζ35 Η35-Θ35-Ζ34-Ε34-Β35	1.463	ΑΓΡΟΣ	-
130.	84	Γεράσιμος Μαζαράκης του Διονυσίου	Κοινότητα Αγ. Ειρήνης	Ε23-Ζ23-Η23-Θ23-Ι23 Κ23-Λ23-Μ23-Ν23-Ξ23 Ο23-Π23-Ρ23-Σ23-Τ23 Η22-Ζ22-Ε22-Δ22-Γ22 Ν22-Ξ22-Σ39-Π22-Ρ22 Σ22-Τ22-Υ22-Φ22-Χ22 Ψ22-Α23-Β23-Γ23-Δ23 Ε23	17.061,04	ΑΓΡΟΣ	ΕΛ.ΜΣ=2 ΕΛ.ΜΚ=1	Ε23-Ζ23-Η23-Θ23-Ι23 Κ23-Λ23-Μ23-Ν23-Ξ23 Ο23-Π23-Ρ23-Σ23-Τ23 Η22-Ζ22-Ε22-C2-C3- C4-C5-C6-L1-Α23- Β23-Γ23-Δ23-Ε23	11.689	ΑΓΡΟΣ	-
131.	95	Γεράσιμος Μαράτος του Παναγιώτη	Κοινότητα Πόρου	Β31-Α31-Ε30-Δ30-Γ30 Β30-Μ28-Ν28-Ξ28-Ο28 Π28-Ρ28-Δ28-Γ28-Β28 Α28-Ψ27-Ι28-Κ28-Λ28 Μ29-Α30-Ψ29-Χ29-Δ31 Γ31-Β31	6.599,72	ΑΓΡΟΣ	ΕΛ.ΜΓ=3 ΕΛ.ΜΣ=18 ΕΛ.ΜΚ=3	Β31-Α31-Ε30-Δ30-Γ30 Β30-Μ28-Ν28-Ξ28-L4 D10-Δ28-Γ28-Β28- Α28-Ψ27- Ι28-Κ28-Λ28-Μ29-Α30 Ψ29-Χ29-Δ31-Γ31-Β31	6.373	ΑΓΡΟΣ	20 ΕΛΙΕΣ
132.	119	Κληρονόμοι Γεωργίου Μαράτου	Κοινότητα Πόρου	Ρ36-Σ36-Τ36-Υ36-Φ36 Ε36-Δ36-Π36-Ρ36	2.446,91	ΑΓΡΟΣ	ΕΛ.ΜΓ=1 ΕΛ.ΜΚ=26 ΜΡ.ΜΚ=1	-	-	-	-

ΜΕΤΕΡ-ΣΥΜΒΟΥΛΟΙ ΜΗΧΑΝΙΚΟΙ Ε.Π.Ε.

ΑΛΦΑΒΗΤΙΚΟΣ ΚΤΗΜΑΤΟΛΟΓΙΚΟΣ ΠΙΝΑΚΑΣ ΛΙΜΝΟΔΕΞΑΜΕΝΗΣ Λ1 ΑΓΙΑΣ ΕΙΡΗΝΗΣ ΚΕΦΑΛΛΗΝΙΑΣ

α/α	ΑΡΙΘ. ΙΔΙΟΚΤΗΣΙΑΣ	ΟΝΟΜΑΤΕΠΩΝΥΜΟ	ΔΙΕΥΘΥΝΣΗ	ΟΡΙΑ ΙΔΙΟΚΤΗΣΙΑΣ	ΕΜΒΑΔΟΝ (Τ.Μ.)	ΧΑΡΑΚΤ. ΙΔΙΟΚΤ.	ΔΕΝΔΡΑ	ΟΡΙΑ ΑΠΑΛΛΟΤΡΙΩΣΗΣ	ΕΜΒΑΔ. (Τ.Μ.)	ΧΑΡΑΚΤ. ΑΠΑΛ. ΕΚΤ.	ΔΕΝΔΡΑ
133.	91	Ευάγγελος Μενεγάτος του Ανδρέα	Κοινότητα Πόρου	Ζ23-Ο27-Ξ27-Π27-Ρ27 Ζ27-Ι23-Θ23-Η23-Ζ23	2.191,03	ΑΓΡΟΣ	-	Ζ23-Ο27-Ξ27-Π27-Ρ27 Ζ27-Ι23-Θ23-Η23-Ζ23	2.191	ΑΓΡΟΣ	-
134.	120	Κωνσταντίνος Μενεγάτος	Κοινότητα Πόρου	Α37-Μ37-Ν37-Ξ37-Ο37 Π37-Ρ37-Σ37-Τ37-Υ37 Φ37-Ι37-Θ37-Η37-Δ37 Γ37-Β37-Α37	5.594,82	ΑΓΡΟΣ	ΑΥ.ΜΣ=1 ΑΜ.ΜΓ=3 ΑΜ.ΜΚ=2	-	-	-	-
135.	115	Σπυρίδων Μεταξάς	Κοινότητα Πόρου	Ι36-Κ36-Λ36-Μ36-Ν36 Κ37-Ι37-Θ37-Η37-Ζ37 Ε37-Ι36	2.121,41	ΑΓΡΟΣ	-	-	-	-	-
136.	103	Αναστάσιος Μιλιαρέσης του Χριστόφορου	Κοινότητα Πόρου	Δ36-Ε36-Ζ36-Ο33-Ξ33 Ν33-Δ36-Β36-Γ36-Α36	2.327,89	ΑΓΡΟΣ	ΕΛ.ΜΓ=3	-	-	-	-
137.	93	Γεώργιος Πετράτος του Ιωάννου	Κοινότητα Πόρου	Ψ27-Λ28-Β28-Γ28-Δ28 Ε28-Β25-Δ25-Χ23-Φ23 Υ23-Χ27-Φ27-Ψ27	3.664,83	ΑΓΡΟΣ	ΕΛ.ΜΚ=52	-	3.631	ΑΓΡΟΣ	52 ΕΛΙΕΣ
138.	116	Διομήδης Πετράτος	Κοινότητα Πόρου	Ε37-Ζ37-Η37-Δ37-Ε37	661,74	ΑΓΡΟΣ	ΕΛ.ΜΣ=1 ΚΠ.ΜΓ=1	-	-	-	-
139.	97	Κων/νος Πετράτος του Αναστασίου	Κοινότητα Πόρου	Β29-Γ29-Δ29-Ε29-Ζ29 Η29-Θ29-Ι29-Κ29-Λ29 Π27-Ξ27-Ν27-Υ28-Β29	4.978,27	ΑΓΡΟΣ	-	Β29-Γ29-Δ29-Ε29-Ζ29 Η29-Θ29-Ι29-Κ29-Λ29 Π27-Ξ27-Ν27-Υ28-Β29	4.978	ΑΓΡΟΣ	-
140.	106	Κληρονόμοι Γρηγορίου Πετράτου	Κοινότητα Πόρου	Θ36-Ι36-Κ36-Λ36-Μ36 Ν36-Ξ36-Ο36-Ε35-Δ35 Γ35-Β35-Α35-Υ33-Τ33 Θ36	3.755,22	ΑΓΡΟΣ	ΕΛ.ΜΣ=1 ΕΛ.ΜΚ=1 ΑΥ.ΜΣ=1	Ξ36-Ο36-Ε35-Δ35-Γ35 Β35-C11-C12-C13-C14 L18-Ξ36	1.295	ΑΓΡΟΣ	-
141.	105	Κληρονόμοι Κωνστ/νου Πετράτου	Κοινότητα Πόρου	Α29-Β29-Υ28-Σ28-Φ28 Χ28-Ψ28-Α29	978,02	ΑΓΡΟΣ	-	Α29-Β29-Υ28-Σ28-Φ28 Χ28-Ψ28-Α29	978	ΑΓΡΟΣ	-
142.	82	Μαρία Πετράτου του Ιωάννου	Κοινότητα Πόρου	Χ23-Δ25-Β25-Γ25-Δ25 Ε25-Ζ25-Η25-Θ25-Ι25 Κ22-Ι22-Ε24-Δ24-Γ24 Β24-Α24-Ψ23-Χ23	2.620,62	ΑΓΡΟΣ	ΕΛ.ΜΣ=6 ΕΛ.ΜΚ=6	Ι22-L16-D6-D7-D8- Δ25-Χ23-Ψ23-Α24-Β24 Γ24-Δ24-Ε24-Ι22	1.664	ΑΓΡΟΣ	2 ΕΛΙΕΣ
143.	88	Δημήτριος Ρασσιάς του Γεράσιμου	Κοινότητα Αγ. Ειρήνης	Ν26-Π26-Ρ26-Φ25-Υ25 Τ25-Χ25-Ψ25-Ω26-Ν26	1.998,95 *********** 943,61 ---------- 1.055,34	 ΑΓΡΟΣ ΑΜΠΕΛΙ	ΕΛ.ΜΓ=1 ΕΛ.ΜΣ=3 ΕΛ.ΜΚ=1 ΑΥ.ΜΣ=1	-	-	-	-
144.	85	Παναγιώτης Ρασσιάς του Αριστοτέλους	Κοινότητα Αγ. Ειρήνης	Φ25-Χ22-Φ22-Υ22-Τ22 Σ22-Ρ22-Κ25-Λ25-Μ25 Ν25-Ο25-Π25-Ρ25-Σ25 Τ25-Υ25-Φ25	3.579,39	ΑΓΡΟΣ	ΕΛ.ΜΣ=1	-	-	-	-
145.	110	Γεράσιμος Σταθάτος του Διονυσίου	Κοινότητα Πόρου	Π31-Ρ31-Σ31-Ε31-Φ29 Υ29-Τ29-Σ29-Ρ29-Π29 Ο29-Ν31-Ξ31-Ο31-Π31	4.030,56	ΑΓΡΟΣ	ΑΥ.ΜΓ=1	Π31-Ρ31-Σ31-Ε31-Φ29 Υ29-Τ29-Σ29-Ρ29-Π29 Ο29-Ν31-Ξ31-Ο31-Π31	4.031	ΑΓΡΟΣ	1 ΑΧΛΑΔΙΑ
								ΣΥΝΟΛΟ :	80.646		

I. ΔΕΝ ΥΠΑΡΧΟΥΝ ΕΠΙΚΕΙΜΕΝΑ ΣΕ ΚΑΜΜΙΑ ΙΔΙΟΚΤΗΣΙΑ, ΠΛΗΝ ΕΝΟΣ ΠΗΓΑΔΙΟΥ ΣΤΗΝ ΙΔΙΟΚΤΗΣΙΑ "98- ΚΛΗΡ. ΝΙΚΟΛΑΟΥ ΚΑΜΠΙΤΣΗ"
II. ΣΤΟΝ ΠΡΟΗΓΟΥΜΕΝΟ ΠΙΝΑΚΑ ΔΕΝ ΠΕΡΙΛΑΜΒΑΝΟΝΤΑΙ ΟΙ ΔΥΟ ΧΩΜΑΤΟΔΡΟΜΟΙ
III. ΤΟ ΕΜΒΑΔΟ ΤΗΣ ΑΠΑΛΛΟΤΡΙΟΥΜΕΝΗΣ ΕΚΤΑΣΗΣ ΕΧΕΙ ΣΤΡΟΓΓΥΛΕΥΘΕΙ ΣΤΟ ΠΛΗΣΙΕΣΤΕΡΟ ΑΚΕΡΑΙΟ

Αθήνα, 15 Νοεμβρίου 1991

Για το Μελετητή

ΜΕΤΕΡ-ΣΥΜΒΟΥΛΟΙ ΜΗΧΑΝΙΚΟΙ Ε.Π.Ε.

ΕΠ. ΑΡΓ. ΚΑΡΑΛΗΣ
Πολιτικός Μηχανικός

Ο Συντάξας

ΙΩΑΝΝΗΣ ΖΟΥΛΑΣ
Πολιτικός Μηχανικός

ΥΠΟΜΝΗΜΑ

(80) : ΑΡΙΘΜΟΣ ΙΔΙΟΚΤΗΣΙΑΣ
: ΟΡΙΟ ΙΔΙΟΚΤΗΣΙΑΣ
: ΔΙΑΧΩΡΙΣΜΟΣ ΕΔΑΦΟΥΣ
C1 C2 : ΟΡΙΟ ΑΠΑΛΛΟΤΡΙΩΣΕΩΣ

ΚΛΕΙΔΑ ΠΙΝΑΚΙΔΩΝ

6.3
6.2
6.1

ΕΛΛΗΝΙΚΗ ΔΗΜΟΚΡΑΤΙΑ
ΥΠΟΥΡΓΕΙΟ ΓΕΩΡΓΙΑΣ
ΔΙΕΥΘΥΝΣΗ ΤΕΧΝΙΚΩΝ ΜΕΛΕΤΩΝ ΚΑΙ ΚΑΤΑΣΚΕΥΩΝ
ΤΜΗΜΑ Α

ΜΕΛΕΤΗ ΜΙΚΡΩΝ ΛΙΜΝΟΔΕΞΑΜΕΝΩΝ ΝΟΤΙΟΥ ΕΠΤΑΝΗΣΟΥ
(ΚΕΦΑΛΛΗΝΙΑΣ - ΙΘΑΚΗΣ - ΚΑΛΑΜΟΥ - ΖΑΚΥΝΘΟΥ)


ΣΥΜΠΛΗΡΩΜΑΤΙΚΕΣ ΤΟΠΟΓΡΑΦΙΚΕΣ ΕΡΓΑΣΙΕΣ


Κ Ε Φ Α Λ Λ Η Ν Ι Α

Δ Ι Α Υ Μ Η ΕΞΩΠΟΤΑΜΙΑ ΛΙΜΝΟΔΕΞΑΜΕΝΗ : ΑΓ. ΕΙΡΗΝΗ - ΚΑΜΠΙΤΣΑΤΑ (Κ7) ΚΤΗΜΑΤΟΛΟΓΙΚΟ ΔΙΑΓΡΑΜΜΑ : Λ Ι Μ Ν Ο Δ Ε Ξ Α Μ Ε Ν Η L1: ΠΡΟΤΕΙΝΟΜΕΝΑ ΠΡΟΣ ΑΠΑΛΛΟΤΡΙΩΣΗ ΚΤΗΜΑΤΑ	ΑΡΙΘΜΟΣ ΣΧΕΔΙΟΥ 6.1 ΚΛΙΜΑΚΑ 1:500 ΗΜΕΡΟΜΗΝΙΑ ΝΟΕΜΒΡΙΟΣ 1991

ΑΝΑΔΟΧΟΣ	ΜΕΤΕΡ-ΣΥΜΒΟΥΛΟΙ ΜΗΧΑΝΙΚΟΙ Ε.Π.Ε.	(υπογραφή)
ΣΥΝΤΑΞΗ	ΚΩΝΣΤΑΝΤΙΝΙΔΗΣ ΔΗΜΗΤΡΙΟΣ ΤΟΠΟΓΡΑΦΟΣ ΜΗΧΑΝΙΚΟΣ	(υπογραφή)

Η ΜΕΛΕΤΗ ΤΩΝ ΥΔΡΑΥΛΙΚΩΝ ΕΡΓΩΝ ΕΓΚΡΙΘΗΚΕ ΜΕ ΤΗΝ

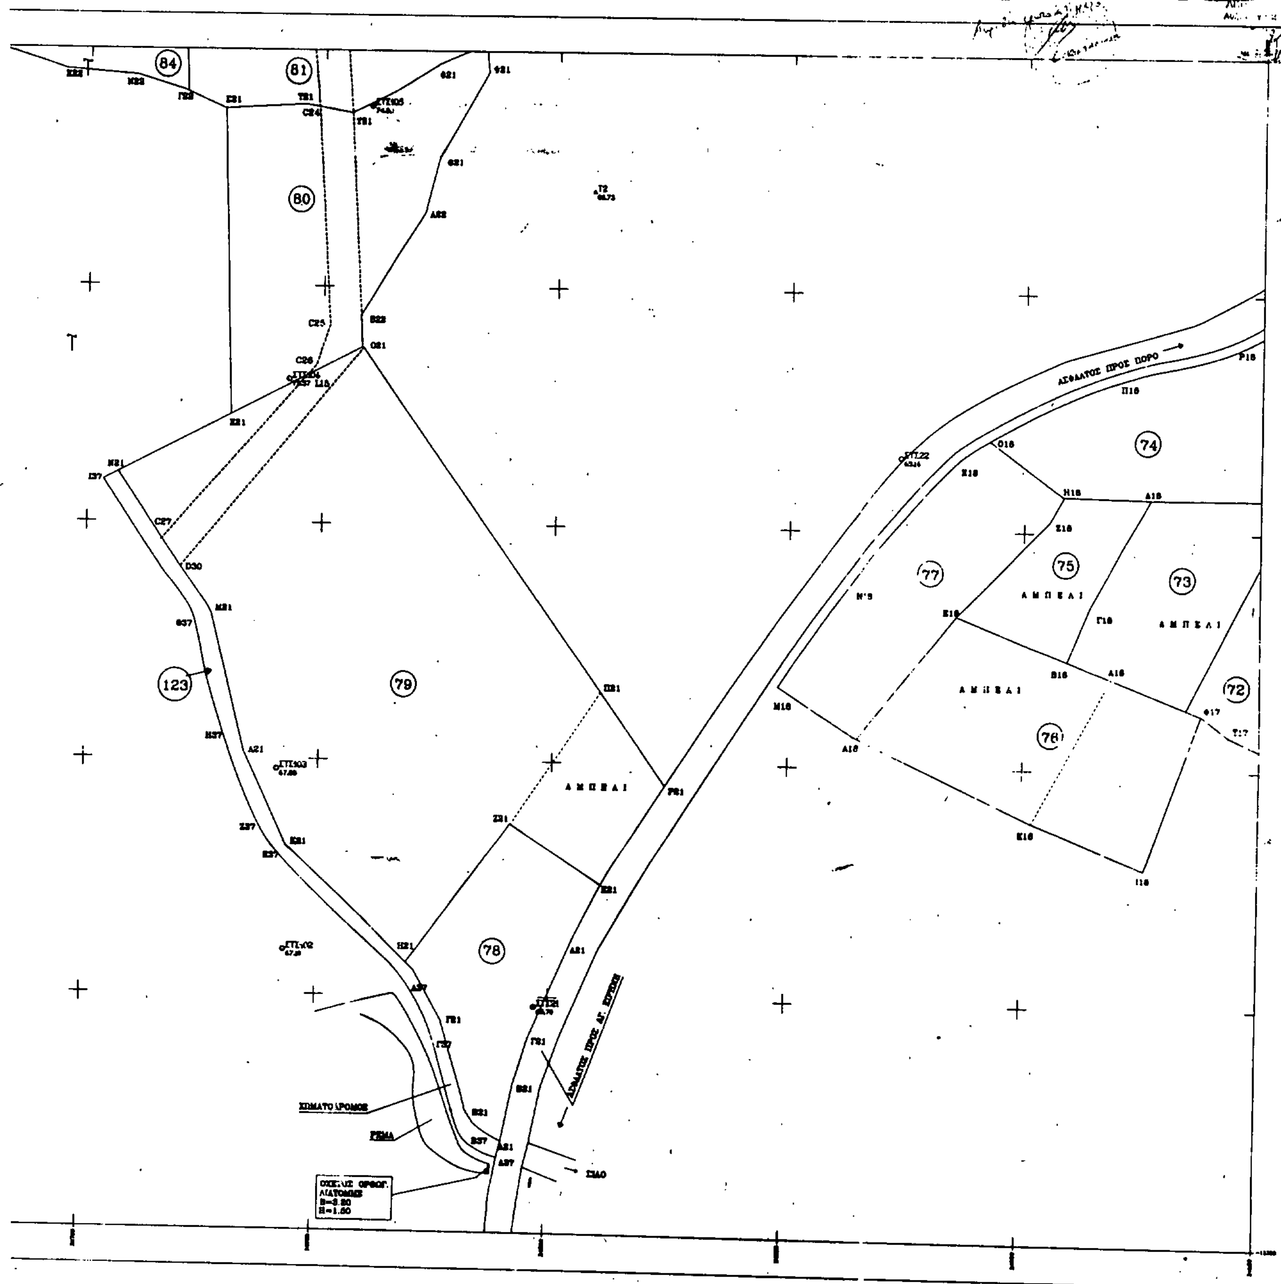

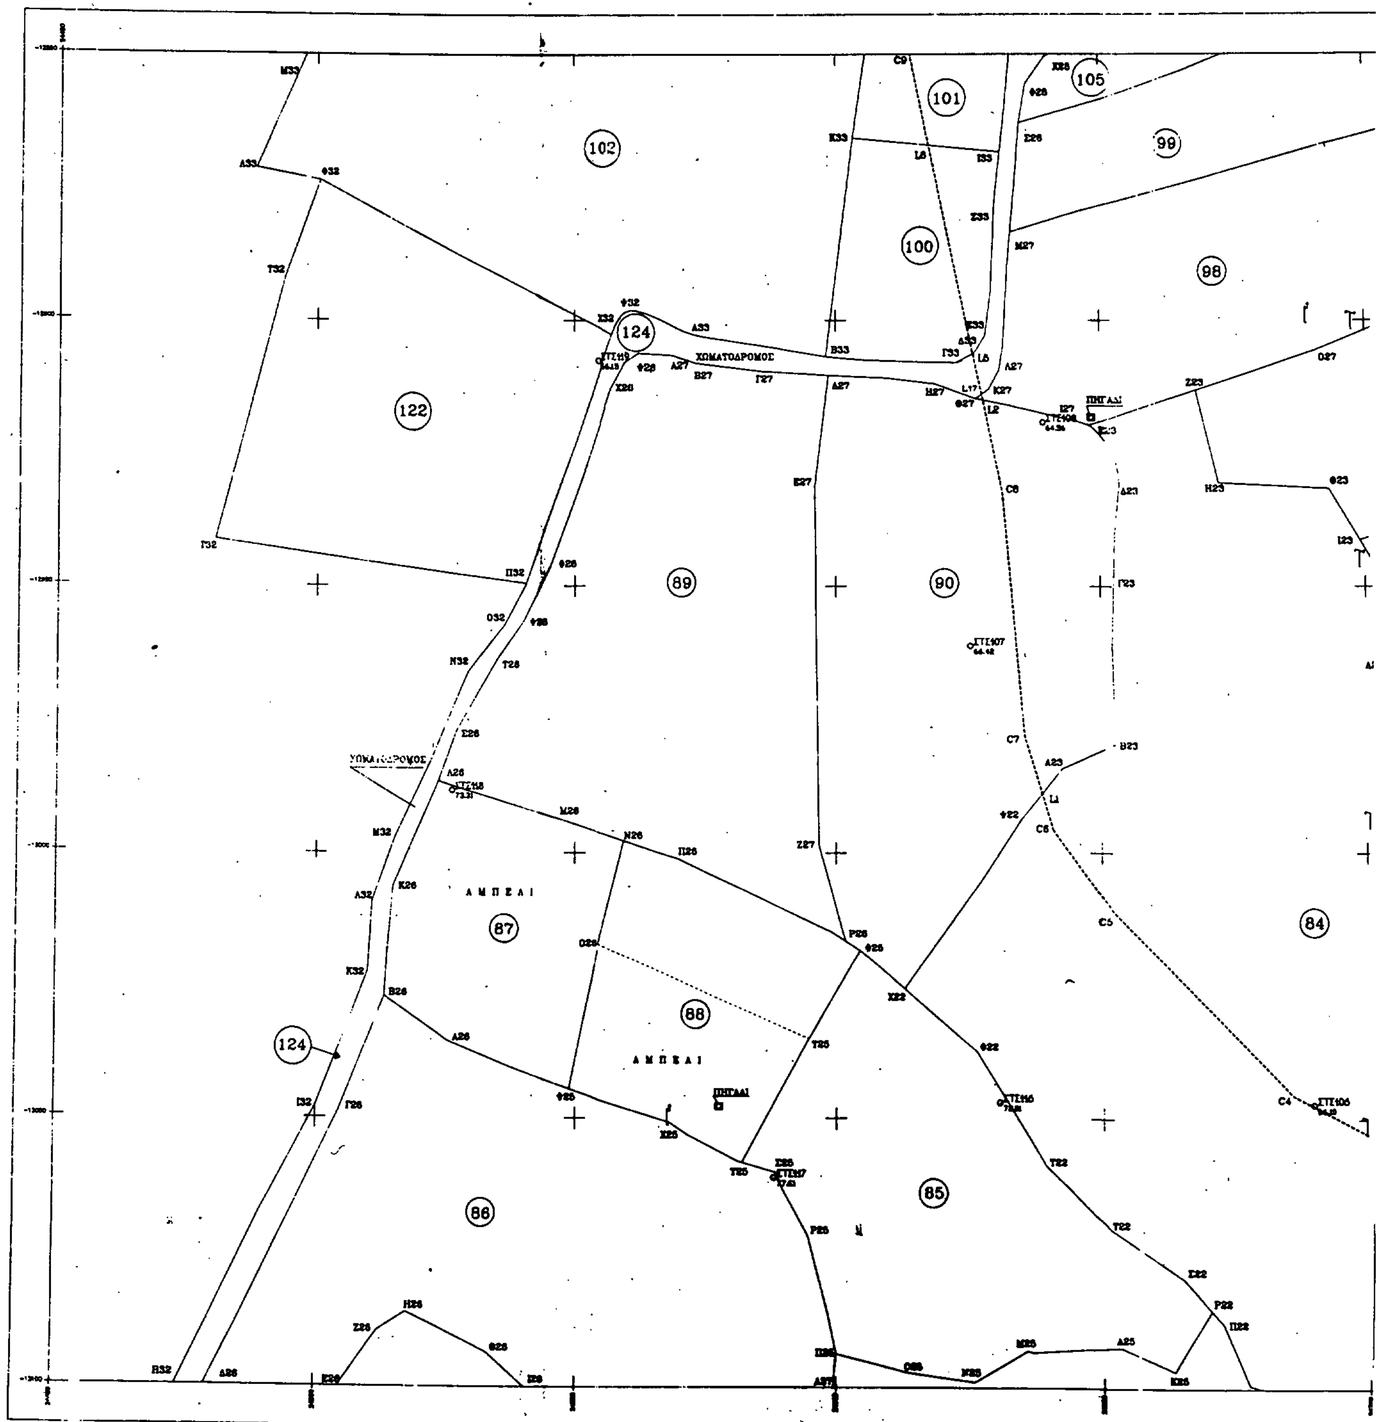


101
105
102
99
100
98
124
ΧΩΜΑΤΟΔΡΟΜΟΣ
122
ΠΗΓΑΔΙ
89
90
87
Α Μ Π Ε Λ Ι
84
88
Α Μ Π Ε Λ Ι
124
ΠΗΓΑΔΙ
86
85

ΥΠΟΜΝΗΜΑ

(80) : ΑΡΙΘΜΟΣ ΙΔΙΟΚΤΗΣΙΑΣ
Σ21 Σ21 : ΟΡΙΟ ΙΔΙΟΚΤΗΣΙΑΣ
--------- : ΔΙΑΧΩΡΙΣΜΟΣ ΕΔΑΦΩΝ
C1 C2 : ΟΡΙΟ ΑΠΑΛΛΟΤΡΙΩΣΕΩΣ

ΚΛΕΙΔΑ ΠΙΝΑΚΙΔΩΝ

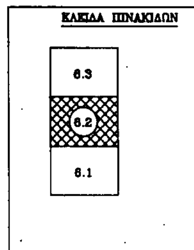

ΕΛΛΗΝΙΚΗ ΔΗΜΟΚΡΑΤΙΑ ΥΠΟΥΡΓΕΙΟ ΓΕΩΡΓΙΑΣ ΔΙΕΥΘΥΝΣΗ ΤΕΧΝΙΚΩΝ ΜΕΛΕΤΩΝ ΚΑΙ ΚΑΤΑΣΚΕΥΩΝ ΤΜΗΜΑ Α		
ΜΕΛΕΤΗ ΜΙΚΡΩΝ ΛΙΜΝΟΔΕΞΑΜΕΝΩΝ ΝΟΤΙΟΥ ΕΠΤΑΝΗΣΟΥ (ΚΕΦΑΛΛΗΝΙΑΣ - ΙΘΑΚΗΣ - ΚΑΛΑΜΟΥ - ΖΑΚΥΝΘΟΥ)		
ΣΥΜΠΛΗΡΩΜΑΤΙΚΕΣ ΤΟΠΟΓΡΑΦΙΚΕΣ ΕΡΓΑΣΙΕΣ		
Κ Ε Φ Α Λ Λ Η Ν Ι Α		
Δ Ι Δ Υ Μ Η ΕΞΩΠΟΤΑΜΙΑ ΛΙΜΝΟΔΕΞΑΜΕΝΗ : ΑΓ. ΕΙΡΗΝΗ - ΚΑΜΠΙΤΣΑΤΑ (Κ7)		ΑΡΙΘΜΟΣ ΣΧΕΔΙΟΥ 6.2
ΚΤΗΜΑΤΟΛΟΓΙΚΟ ΔΙΑΓΡΑΜΜΑ :		ΚΛΙΜΑΚΑ 1:500
Λ Ι Μ Ν Ο Δ Ε Ξ Α Μ Ε Ν Η L1: ΠΡΟΤΕΙΝΟΜΕΝΑ ΠΡΟΣ ΑΠΑΛΛΟΤΡΙΩΣΗ ΚΤΗΜΑΤΑ		ΗΜΕΡΟΜΗΝΙΑ ΝΟΕΜΒΡΙΟΣ 1991
ΑΝΑΔΟΧΟΣ	ΜΕΤΕΡ-ΣΥΜΒΟΥΛΟΙ ΜΗΧΑΝΙΚΟΙ Ε.Π.Ε.	
ΣΥΝΤΑΞΗ	ΚΩΝΣΤΑΝΤΙΝΙΔΗΣ ΔΗΜΗΤΡΙΟΣ ΤΟΠΟΓΡΑΦΟΣ ΜΗΧΑΝΙΚΟΣ	

ΧΩΜΑΤΟΔΡΟΜΟΣ
ΡΕΜΑ
ΡΕΜΑ
120
124
119
116
115
117
118
106
104
107
103
101
108
102
121
105
ΧΩΜΑΤΟΔΡΟΜΟΣ

ΥΠΟΜΝΗΜΑ

(80) : ΑΡΙΘΜΟΣ ΙΔΙΟΚΤΗΣΙΑΣ
: ΟΡΙΟ ΙΔΙΟΚΤΗΣΙΑΣ
: ΔΙΑΧΩΡΙΣΜΟΣ ΕΔΑΦΩΝ
C1 C2 : ΟΡΙΟ ΑΠΑΛΛΟΤΡΙΩΣΕΩΣ

ΚΛΕΙΔΑ ΠΙΝΑΚΙΔΩΝ

6.3
6.2
6.1

ΕΛΛΗΝΙΚΗ ΔΗΜΟΚΡΑΤΙΑ
ΥΠΟΥΡΓΕΙΟ ΓΕΩΡΓΙΑΣ
ΔΙΕΥΘΥΝΣΗ ΤΕΧΝΙΚΩΝ ΜΕΛΕΤΩΝ ΚΑΙ ΚΑΤΑΣΚΕΥΩΝ
ΤΜΗΜΑ Α

ΜΕΛΕΤΗ ΜΙΚΡΩΝ ΛΙΜΝΟΔΕΞΑΜΕΝΩΝ ΝΟΤΙΟΥ ΕΠΤΑΝΗΣΟΥ
(ΚΕΦΑΛΛΗΝΙΑΣ – ΙΘΑΚΗΣ – ΚΑΛΑΜΟΥ – ΖΑΚΥΝΘΟΥ)

ΣΥΜΠΛΗΡΩΜΑΤΙΚΕΣ ΤΟΠΟΓΡΑΦΙΚΕΣ ΕΡΓΑΣΙΕΣ

Κ Ε Φ Α Λ Λ Η Ν Ι Α


Δ Ι Α Τ Μ Η ΕΞΩΠΟΤΑΜΙΑ ΛΙΜΝΟΔΕΞΑΜΕΝΗ : ΑΓ. ΕΙΡΗΝΗ – ΚΑΜΠΙΤΣΑΤΑ (Κ7)	ΑΡΙΘΜΟΣ ΣΧΕΔΙΟΥ 6.3
ΚΤΗΜΑΤΟΛΟΓΙΚΟ ΔΙΑΓΡΑΜΜΑ :	ΚΛΙΜΑΚΑ 1:500
Λ Ι Μ Ν Ο Δ Ε Ξ Α Μ Ε Ν Η L1: ΠΡΟΤΕΙΝΟΜΕΝΑ ΠΡΟΣ ΑΠΑΛΛΟΤΡΙΩΣΗ ΚΤΗΜΑΤΑ	ΗΜΕΡΟΜΗΝΙΑ ΝΟΕΜΒΡΙΟΣ 1991

ΑΝΑΔΟΧΟΣ	ΜΕΤΕΡ–ΣΥΜΒΟΥΛΟΙ ΜΗΧΑΝΙΚΟΙ Ε.Π.Ε.	[signature]
ΣΥΝΤΑΞΗ	ΚΩΝΣΤΑΝΤΙΝΙΔΗΣ ΔΗΜΗΤΡΙΟΣ ΤΟΠΟΓΡΑΦΟΣ ΜΗΧΑΝΙΚΟΣ	[signature]

[illegible]	Ο ΕΠΙΒΛΕΠΩΝ ΜΗΧΑΝΙΚΟΣ	Α. ΠΑΣΧΑΛΙΔΟΥ ΠΟΛ. ΜΗΧΑΝΙΚΟΣ	3-2-92	[signature]
	Ο ΤΜΗΜΑΤΑΡΧΗΣ	ΕΜΜ. ΚΡΥΣΑΦΙΝΟΣ	3-2-92	
[illegible]	Ο ΔΙΕΥΘΥΝΤΗΣ	Δ. ΜΑΡΑΓΚΟΥΔΑΚΗΣ	3-4-92	

Η ΜΕΛΕΤΗ ΤΩΝ ΥΔΡΑΥΛΙΚΩΝ ΕΡΓΩΝ ΕΓΚΡΙΘΗΚΕ ΜΕ ΤΗΝ [illegible] ΑΠΟΦΑΣΗ ΥΠ. ΓΕΩΡΓΙΑΣ

[illegible]	Ο ΠΡΟΙΣΤΑΜΕΝΟΣ Δ/ΣΗΣ ΥΠΗΡΕΣΙΑΣ	ΕΜΜ. ΚΡΥΣΑΦΙΝΟΣ ΠΟΛ. ΜΗΧΑΝΙΚΟΣ	3-2-92
[illegible]	Ο ΕΠΙΒΛΕΠΩΝ ΜΗΧΑΝΙΚΟΣ	Α. ΠΑΣΧΑΛΙΔΟΥ ΠΟΛ. ΜΗΧΑΝΙΚΟΣ	

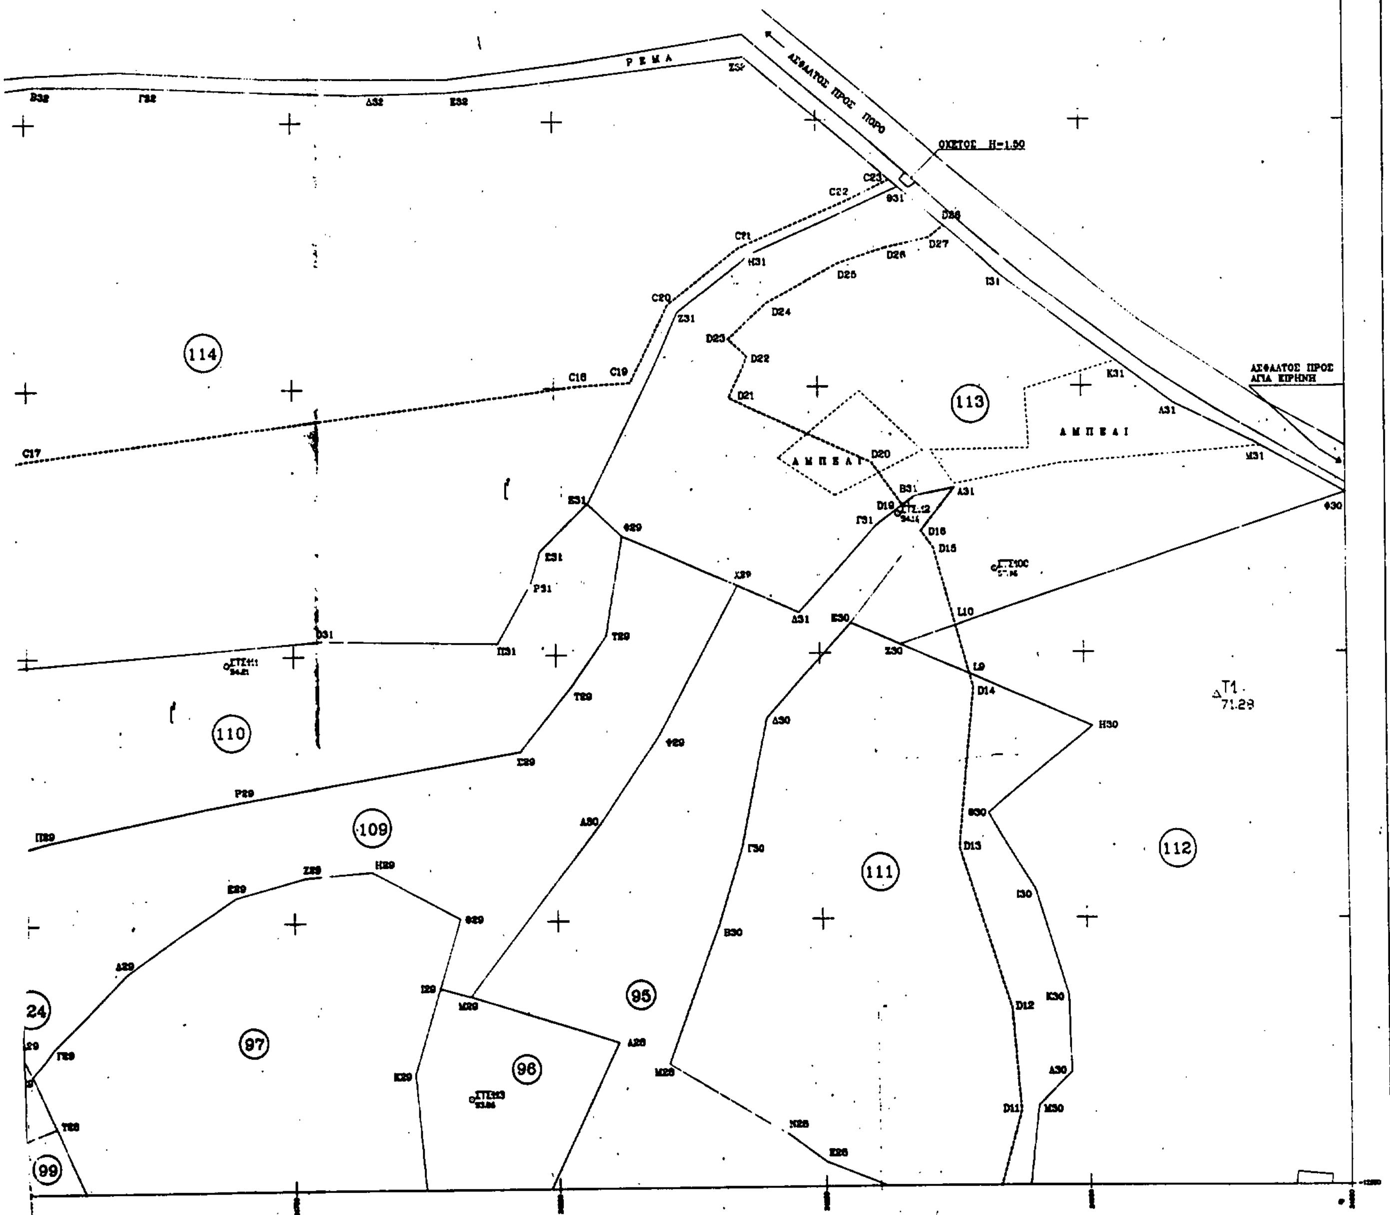

ΕΘΝΙΚΟ ΤΥΠΟΓΡΑΦΕΙΟ

Εκδίδει την ΕΦΗΜΕΡΙΔΑ ΤΗΣ ΚΥΒΕΡΝΗΣΕΩΣ από το 1833

Διεύθυνση : Καποδιστρίου 34 Ταχ. Κώδικας: 104 32 TELEX : 22.3211 ΥΡΕΤ GR	Οι Υπηρεσίες του **ΕΘΝΙΚΟΥ ΤΥΠΟΓΡΑΦΕΙΟΥ** λειτουργούν καθημερινά από **8.00'** έως **13.30'**

ΧΡΗΣΙΜΕΣ ΠΛΗΡΟΦΟΡΙΕΣ

* Πώληση ΦΕΚ όλων των Τευχών Σολωμού 51 τηλ.: 52.39.762
* ΒΙΒΛΙΟΘΗΚΗ: Σολωμού 51 τηλ.: 52.48.188
* Για φωτοαντίγραφα παλαιών τευχών στην οδό Σολωμού 51 τηλ.: 52.48.141
* Τμήμα πληροφόρησης: Για τα δημοσιεύματα των ΦΕΚ Καποδιστρίου 25 τηλ.: 52.25.713 – 52.49.547

* Οδηγίες για δημοσιεύματα Ανωνύμων Εταιρειών και ΕΠΕ τηλ.: 52.48.785

Πληροφορίες για δημοσιεύματα Ανωνύμων Εταιρειών και ΕΠΕ τηλ.: 52.25.761

* Αποστολή ΦΕΚ στην επαρχία με καταβολή της αξίας του δια μέσου Δημοσίου Ταμείου Για πληροφορίες: τηλ.: 52.48.320

Τιμές κατά τεύχος της ΕΦΗΜΕΡΙΔΑΣ ΤΗΣ ΚΥΒΕΡΝΗΣΕΩΣ:

Κάθε τεύχος μέχρι 8 σελίδες δρχ. 60. Από 9 σελίδες μέχρι 16 δρχ. 100, από 17 έως 24 δρχ. 120

Από 25 σελίδες και πάνω η τιμή πώλησης κάθε φύλλου (8σέλιδου ή μέρους αυτού) αυξάνεται κατά 40 δρχ.

Μπορείτε να γίνετε συνδρομητής για όποιο τεύχος θέλετε. Θα σας αποστέλλεται με το Ταχυδρομείο.

ΕΤΗΣΙΕΣ ΣΥΝΔΡΟΜΕΣ

Κωδικός αριθ. κατάθεσης στο Δημόσιο Ταμείο 2531			Κωδικός αριθ. κατάθεσης στο Δημόσιο Ταμείο 3512	
Η ετήσια συνδρομή είναι:			Ποσοστό 5% υπέρ του Ταμείου Αλληλοβοηθείας του Προσωπικού (ΤΑΠΕΤ)	
α) Για το Τεύχος Α'	Δρχ.	13.000	Δρχ.	650
β) » » » Β'	»	23.000	»	1.150
γ) » » » Γ'	»	7.000	»	350
δ) » » » Δ'	»	22.000	»	1.100
ε) » » » Αναπτυξιακών Πράξεων	»	15.000	»	750
στ) » » » Ν.Π.Δ.Δ.	»	7.000	»	350
ζ) » » » ΠΑΡΑΡΤΗΜΑ	»	4.000	»	200
η) » » » Δελτ. Εμπ.& Βιομ. Ιδ.	»	7.000	»	350
θ) » » » Αν. Ειδικού Δικαστηρίου	»	2.000	»	100
ι) » » » Α.Ε. & Ε.Π.Ε.	»	50.000	»	2.500
ια) Για όλα τα Τεύχη	»	100.000	»	5.000

Πληροφορίες: τηλ. 52.48.320